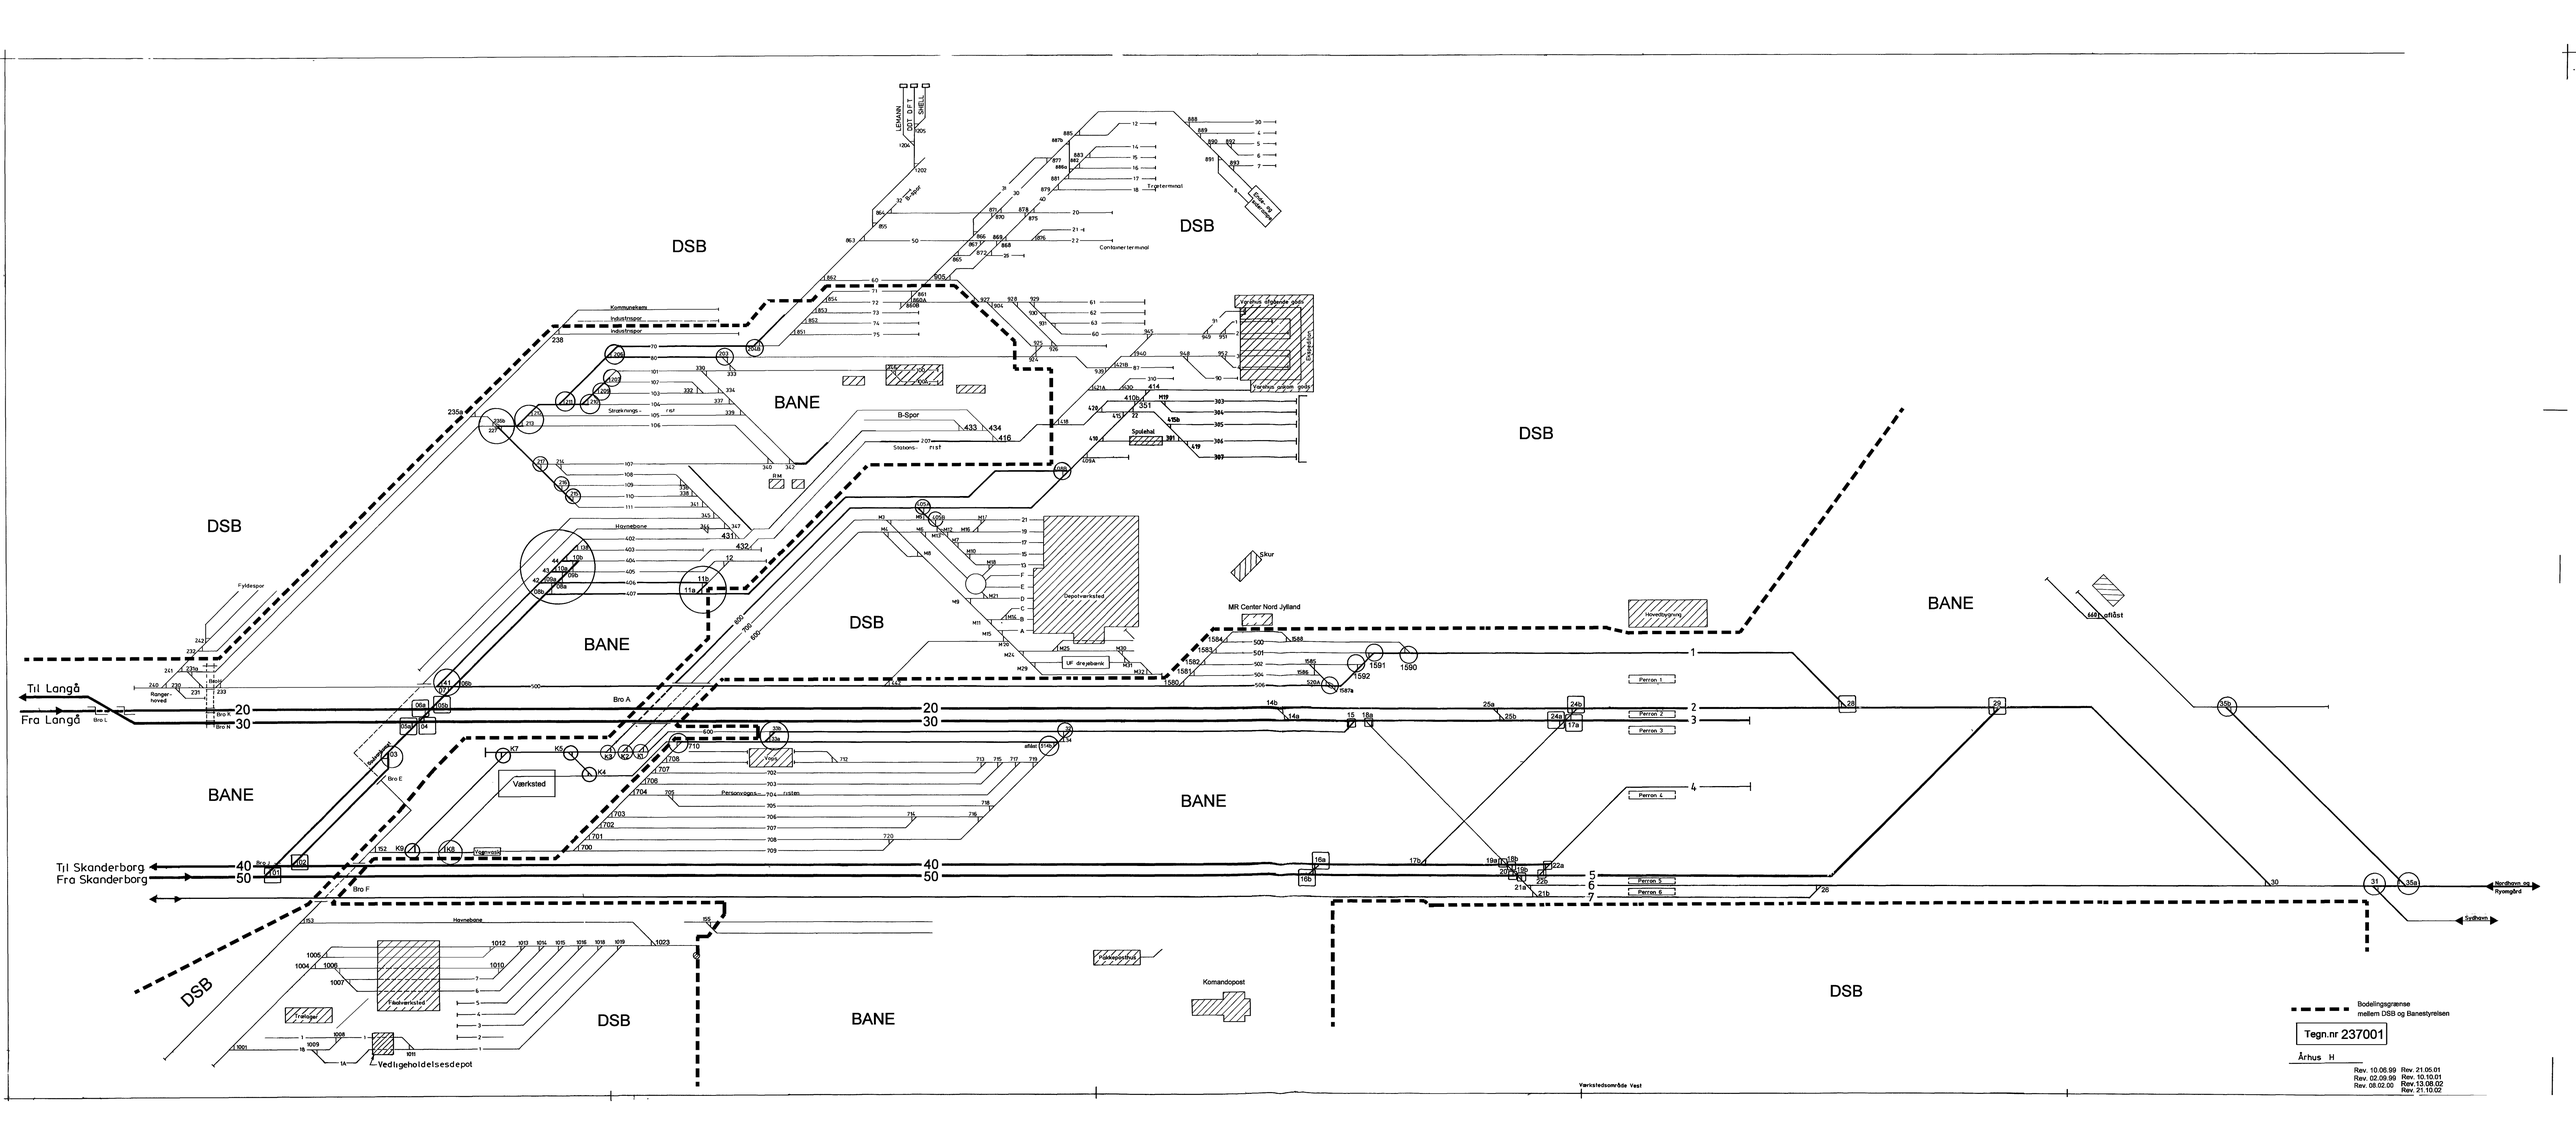
DSB
BANE
Til Langå
Fra Langå
Til Skanderborg
Fra Skanderborg
Bro A
Bro B
Bro C
Bro D
Bro E
Bro F
Bro L
Bro N
Fyldespor
Rangerhoved
Hovedbane
Stryknings-
Industrispor
Kommunalspor
B-Spor
Stations-
Frist
Havnebane
Depotværksted
Værksted
Vaskehal
Personvognsværksted
Fjernstyret
Trykluft
Vedligeholdelsesdepot
Containerterminal
Trælastterminal
Kraftvarme Aarhus Vest
Aarhus Vest
Spulehal
Skur
MR Center Nord Jylland
UF drejebænk
Havnegangbro
Perron 1
Perron 2
Perron 3
Perron 4
Perron 5
Perron 6
Kommandopost
Nordhavn og Ryomgård
Sydhavn
Bodelingsgrænse
mellem DSB og Banestyrelsen
Tegn.nr 237001
Århus H
Rev. 10.06.99 Rev. 21.05.01
Rev. 02.09.99 Rev. 10.10.01
Rev. 08.02.00 Rev.13.08.02
Rev. 21.10.02
Værkstedsområde Vest