

Skematisk sporplan


Årup station

DATO:
05.05.92

Rettelser:

A	B	C	D	E	F
14.07.1993	01.07.1998	03.01.2001	20.06.2001	11.12.2001	

G	H	I	J	K	L

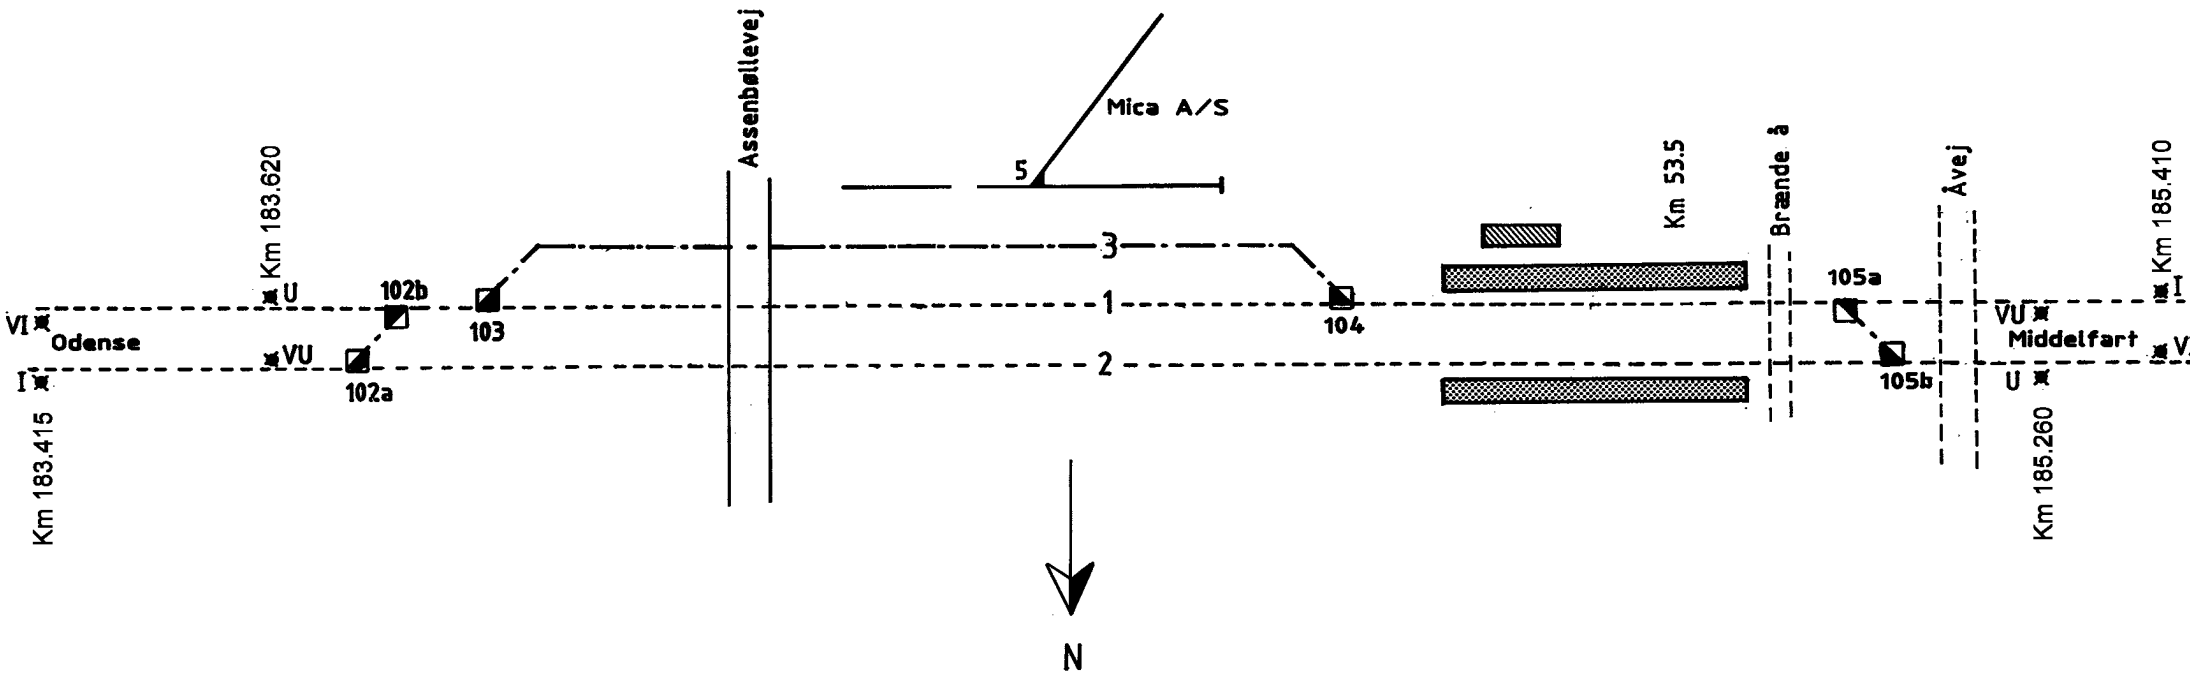

- Gennemgående togvejspor
- Spøk.i gennemgående togvejspor
- .-.-.-.-. Øvrige togvejspor og sidespor mellem sikrede sporskifter
- Spøk.i øvrige togvejspor og sidespor
- Andre spor
- Ingen sign. Spøk.i andre spor

Tegn.nr 224003