

Skematisk sporplan


Agerbæk station

Dato :
11.07.94

Rettelser

A	B	C	D	E	F
04.04 2002					

G	H	I	J	K	L

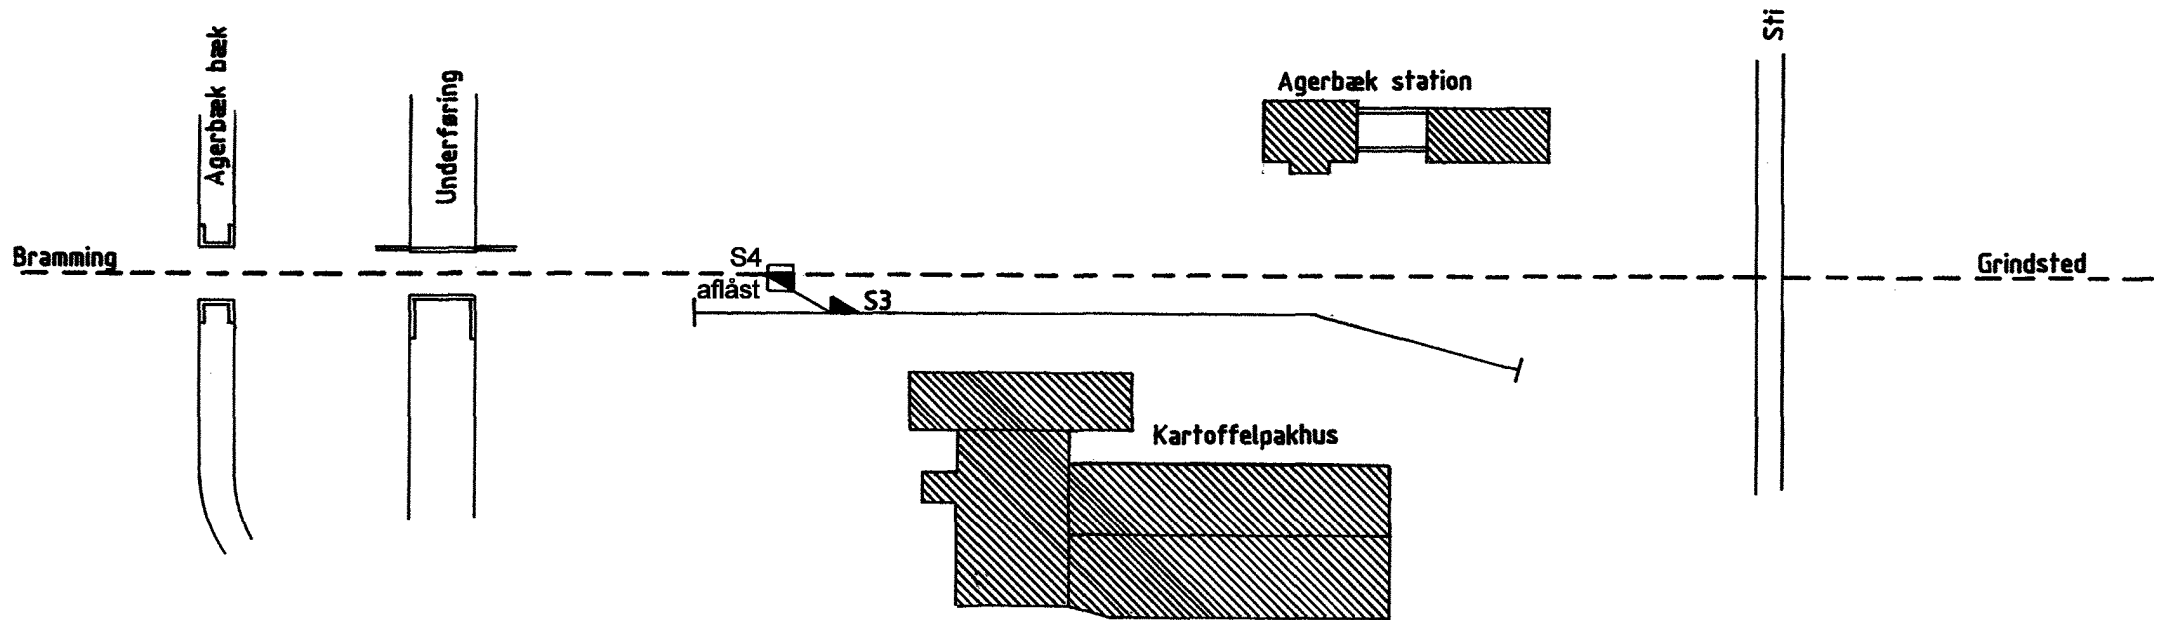

- Gennemgående togvejspor
- Spk.i gennemgående togvejspor
- .-.-.-.- Øvrige togvejspor og sidespor mellem sikrede sporskifter
- Spk.i øvrige togvejspor og sidespor
- Andre spor
- ingen sign. Spk.i andre spor

Tegn.nr 476002