


Skematisk sporplan
Esbjerg Havn
Plan 1 af 2

Rettelser:

A	B	C	D	E	F
08.02 1996	30.09 1999	10.12 2001	26.02 2002		

Dato:
31.05.96

L	
K	
J	
I	
H	
G	

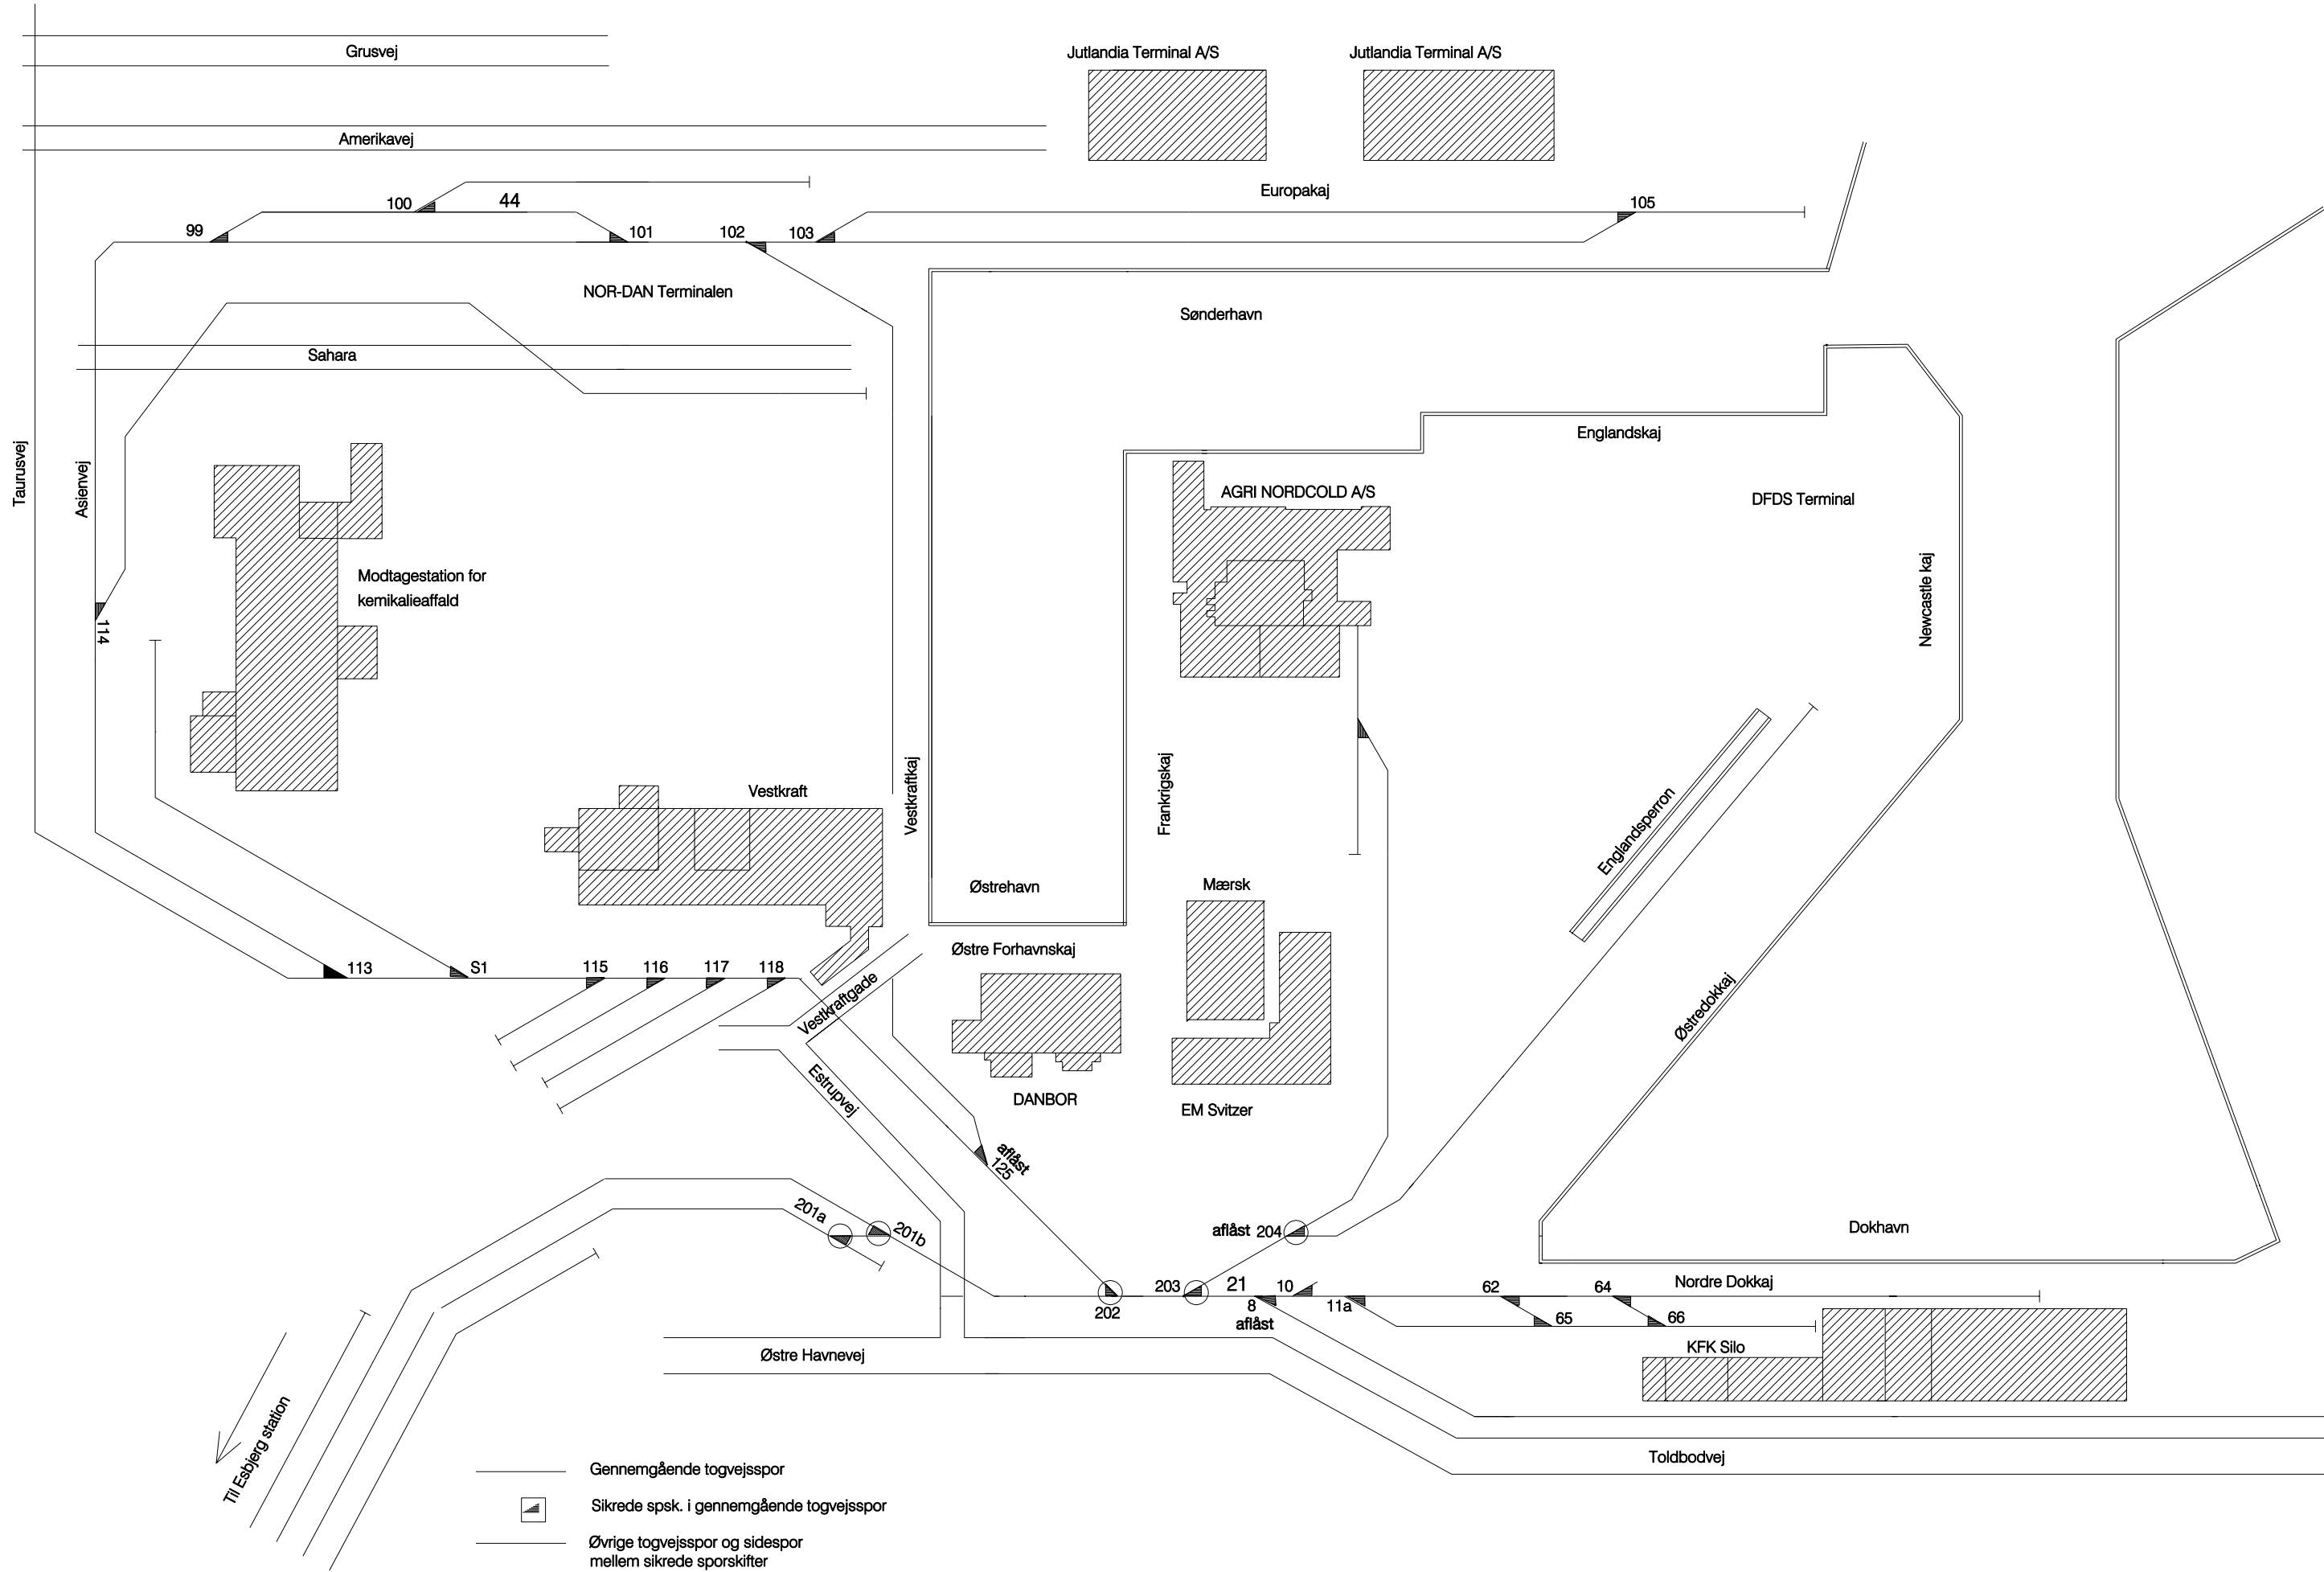

- Gennemgående togvejsspor
- ▣ Sikrede spsk. i gennemgående togvejsspor
- Øvrige togvejsspor og sidespor mellem sikrede sporskifter
- ⊙ Sikrede spsk. i øvrige togvejsspor og sidespor
- Andre spor
- ▴ Spok. i andre spor

Tegn.nr 295002