





A	B	C	D	E	F
26.05 1999					

G	H	I	J	K	L

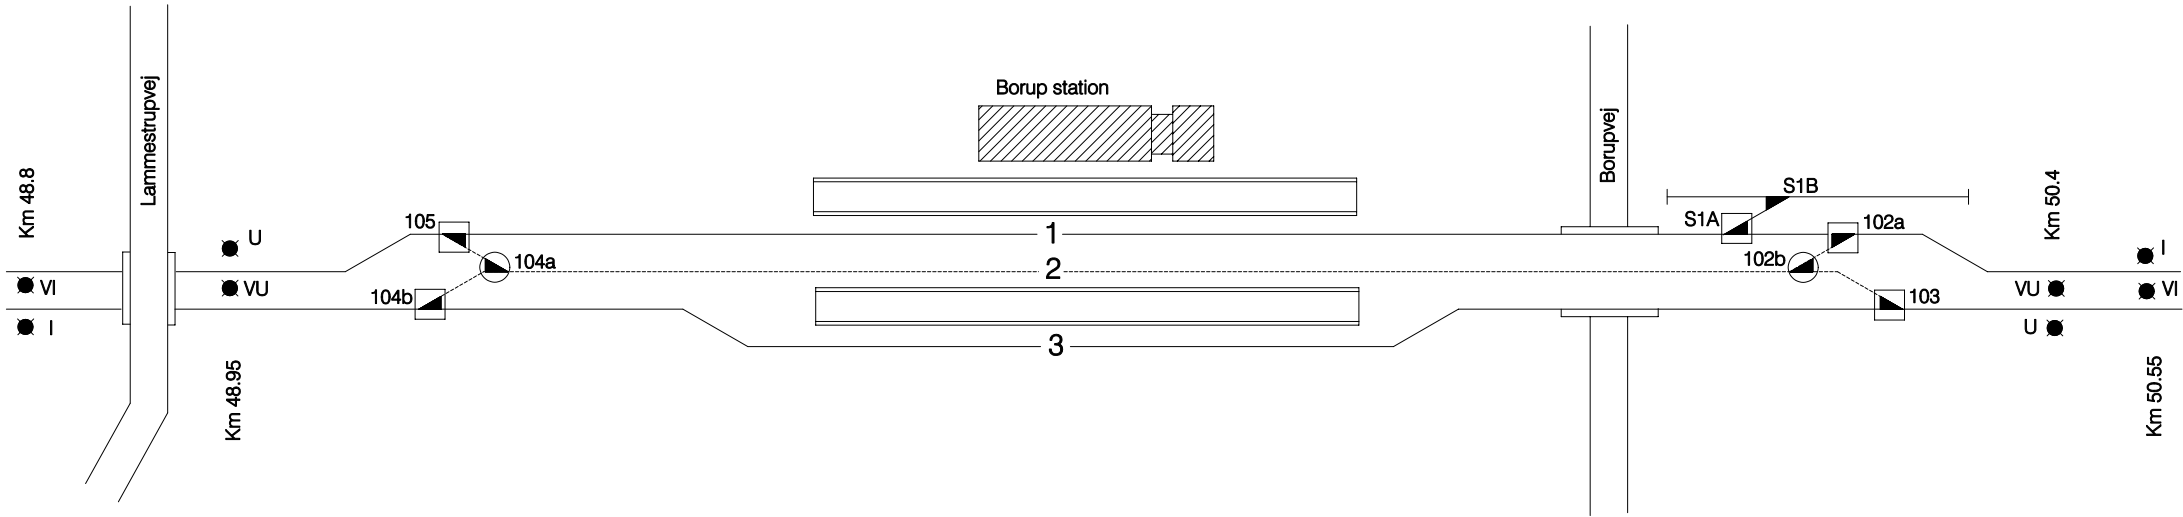

-  Gennemgående togvejsspor
Sp. i gennemgående togvejsspor
-  Øvrige togvejsspor og sidespor
mellem sikrede sporskifter
Sp. i øvrige togvejsspor og sidespor
-  Andre spor
Ingen signatur: sp. i andre spor