n		
m		
l		
k		
i		
h		
g		
Rettelser		
f		
e		
d		
c		
b		
a	171194	BIJ

Rev. eft. udførelsen		
Kontr.	01-03-94	JFH
Tegn.	25-06-93	BIJ
Konstr.	1993	SA

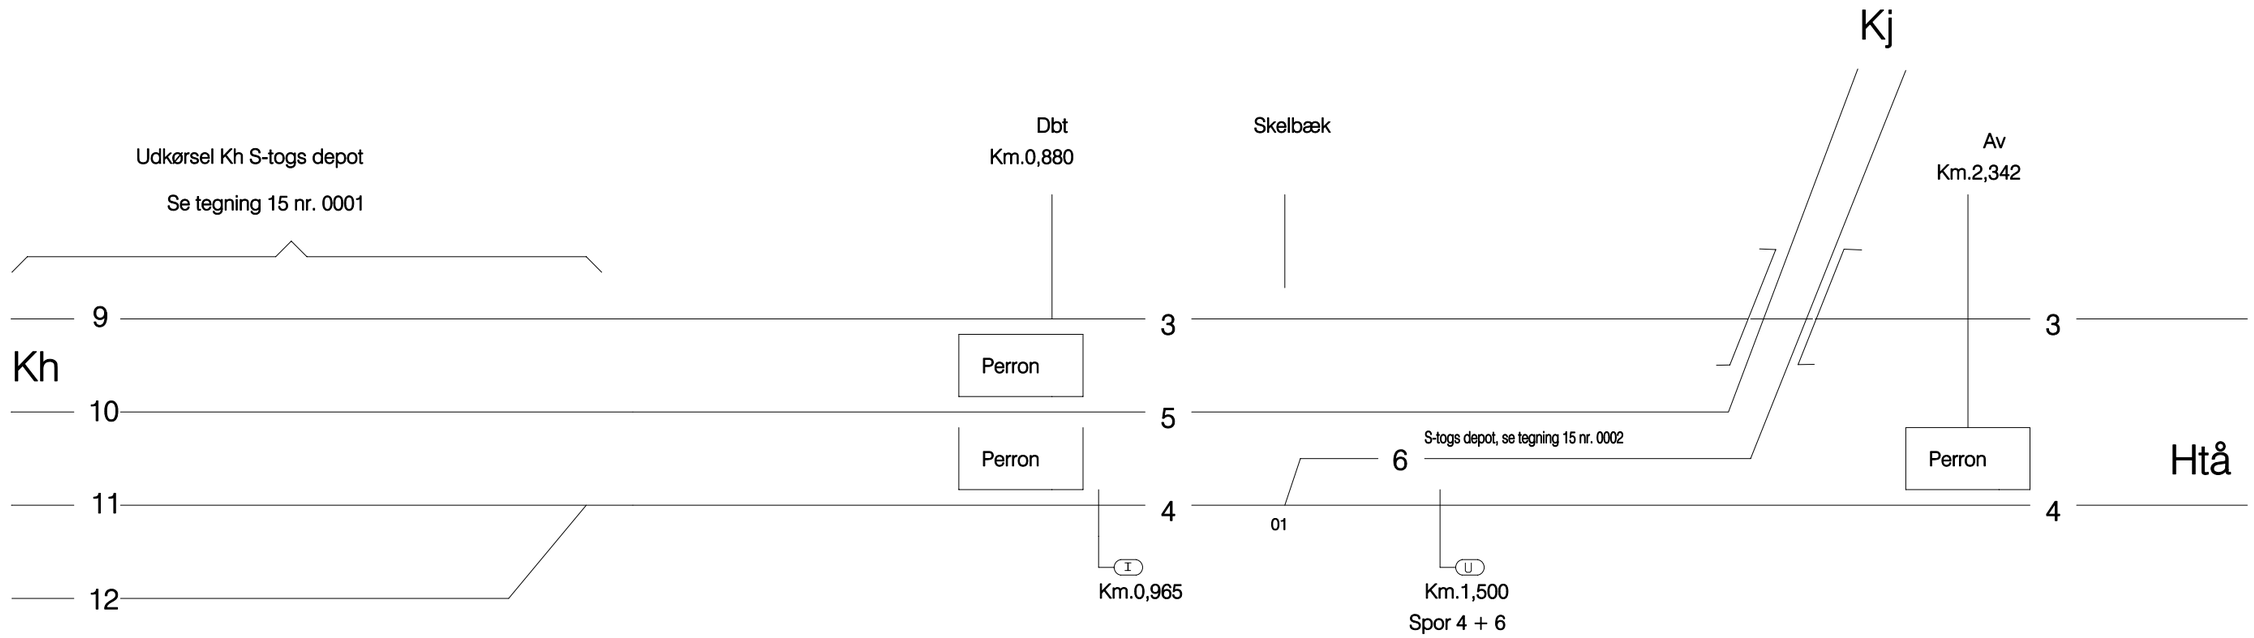

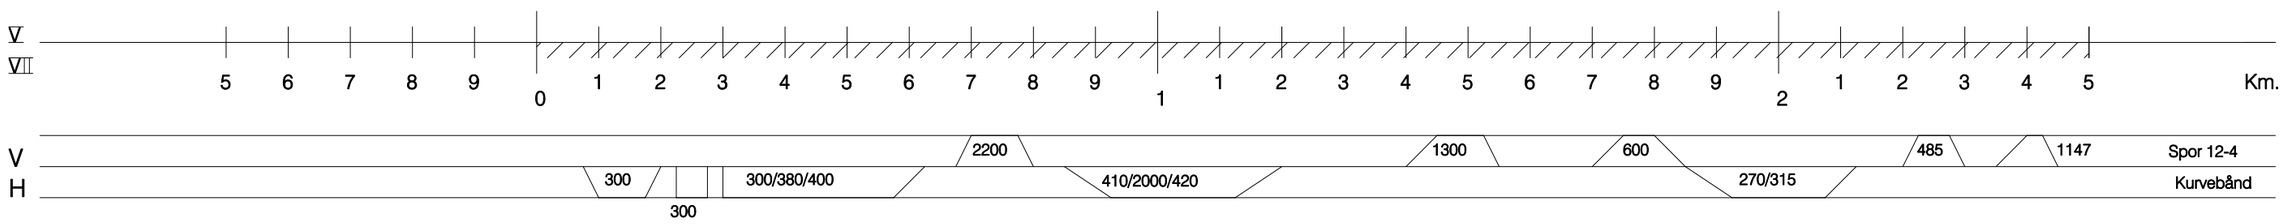

Dybbølsbro, Skelbæk og Enghave stationer	Tegn.nr 812001	Afløser: 16.01.84 HJ	Banestyrelsen Teknik	Dato: 01-03-1994	Sign: Jan M. Hansen	Tegn.nr 812001