

# Skematisk sporplan

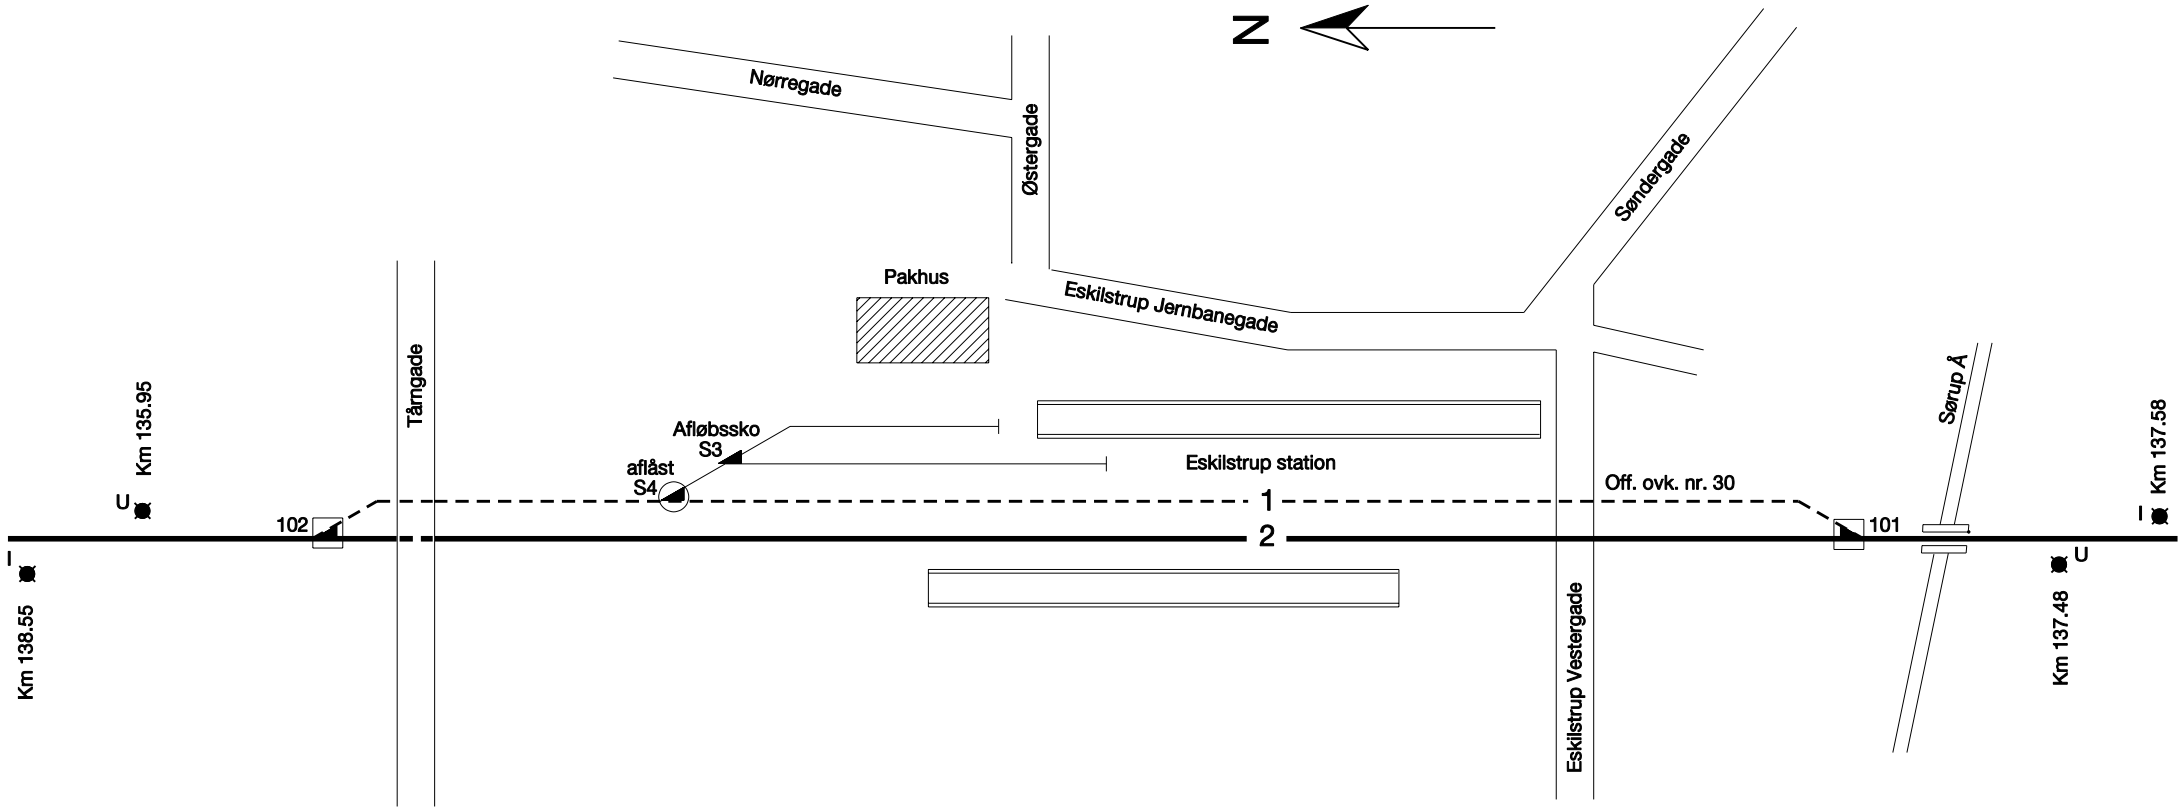
Eskilstrup station




Dato:  
28.09.98

## Rettelser:

A	B	C	D	E	F
14.01 2002					

G	H	I	J	K	L



-  Gennemgående togvejsspor  
Sp-sk. i gennemgående togvejsspor
-  Øvrige togvejsspor og sidespor  
mellem sikrede sporskifter  
Sp-sk. i øvrige togvejsspor og sidespor
-  Andre spor  
Ingen signatur: sp-sk. i andre spor

Tegn.nr 260003