n			
m			
l			
k			
i			
h			
g			
Rettelser			
f			
e			
d			
c			
b			
a	221194	BIJ	
Rev. eft. udførelsen			
Kontr.	07-02-94	JFH	
Tegn.	25-05-93	BIJ	
Konstr.	1993	SA	

N

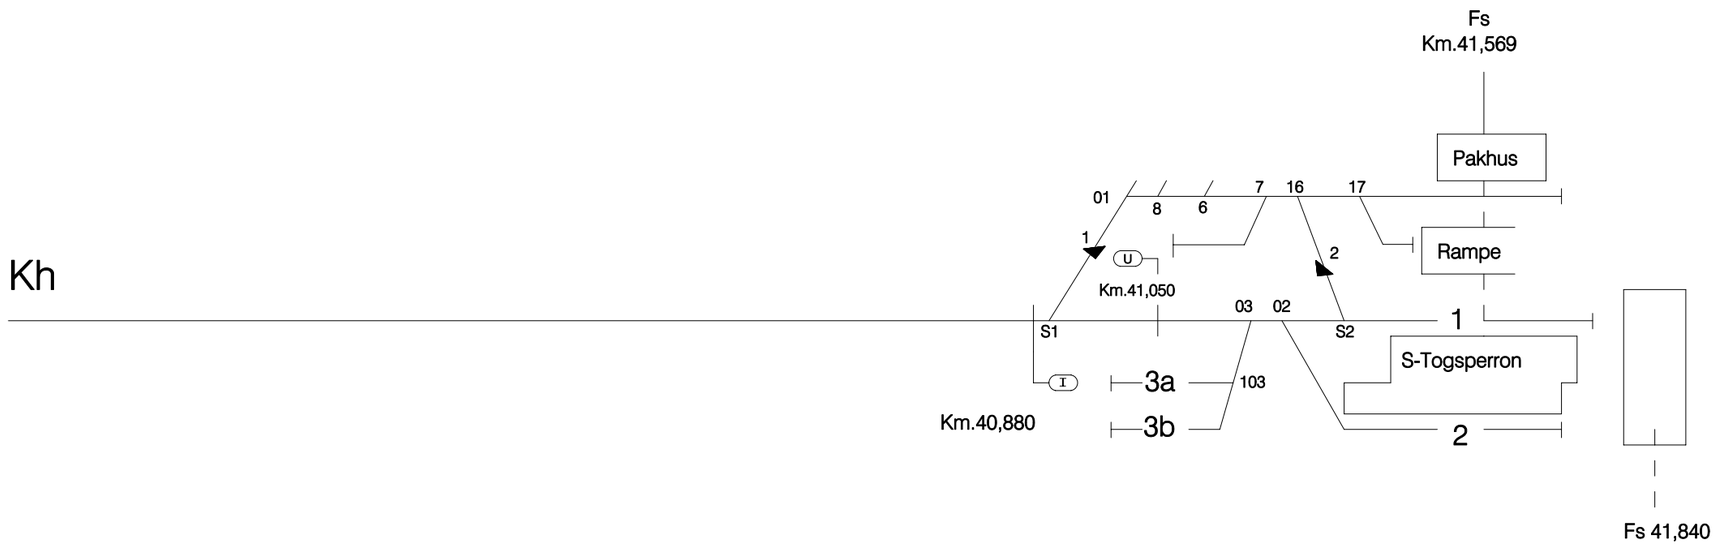

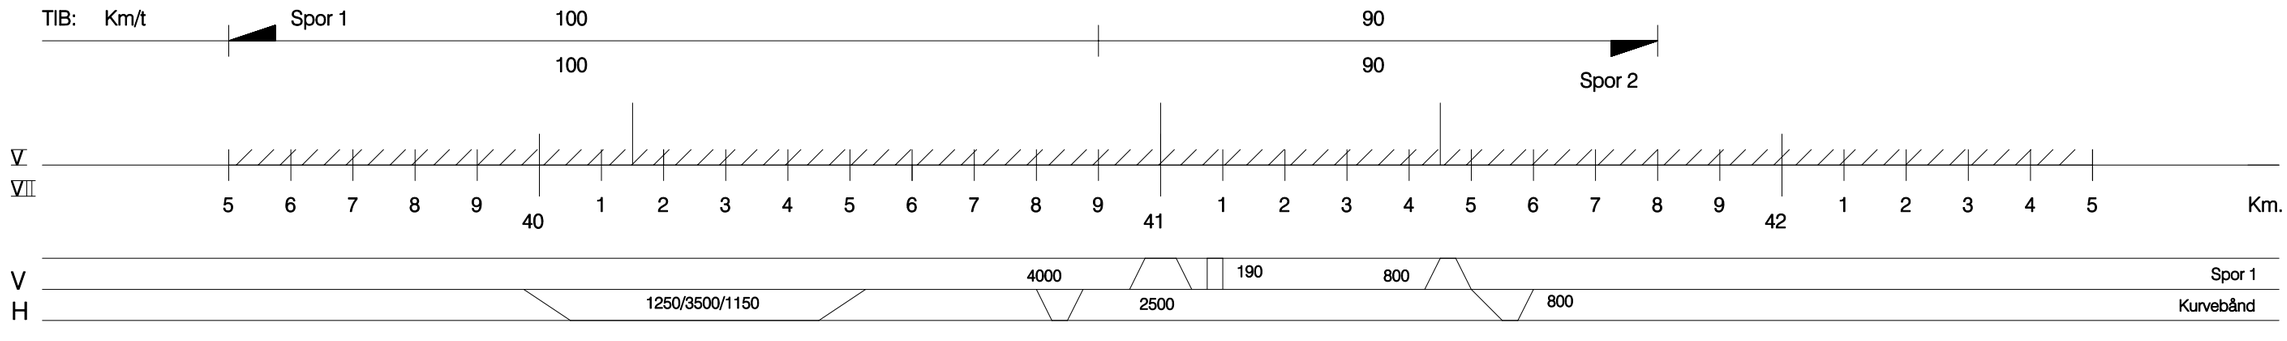

Frederikssund station	Tegn.nr. 113001	Afløser: 11.02.85 HJ	Banestyrelsen Teknik	Dato: 07-02-1994	Sign: Jan M. Hansen	Tegn.nr. 113001