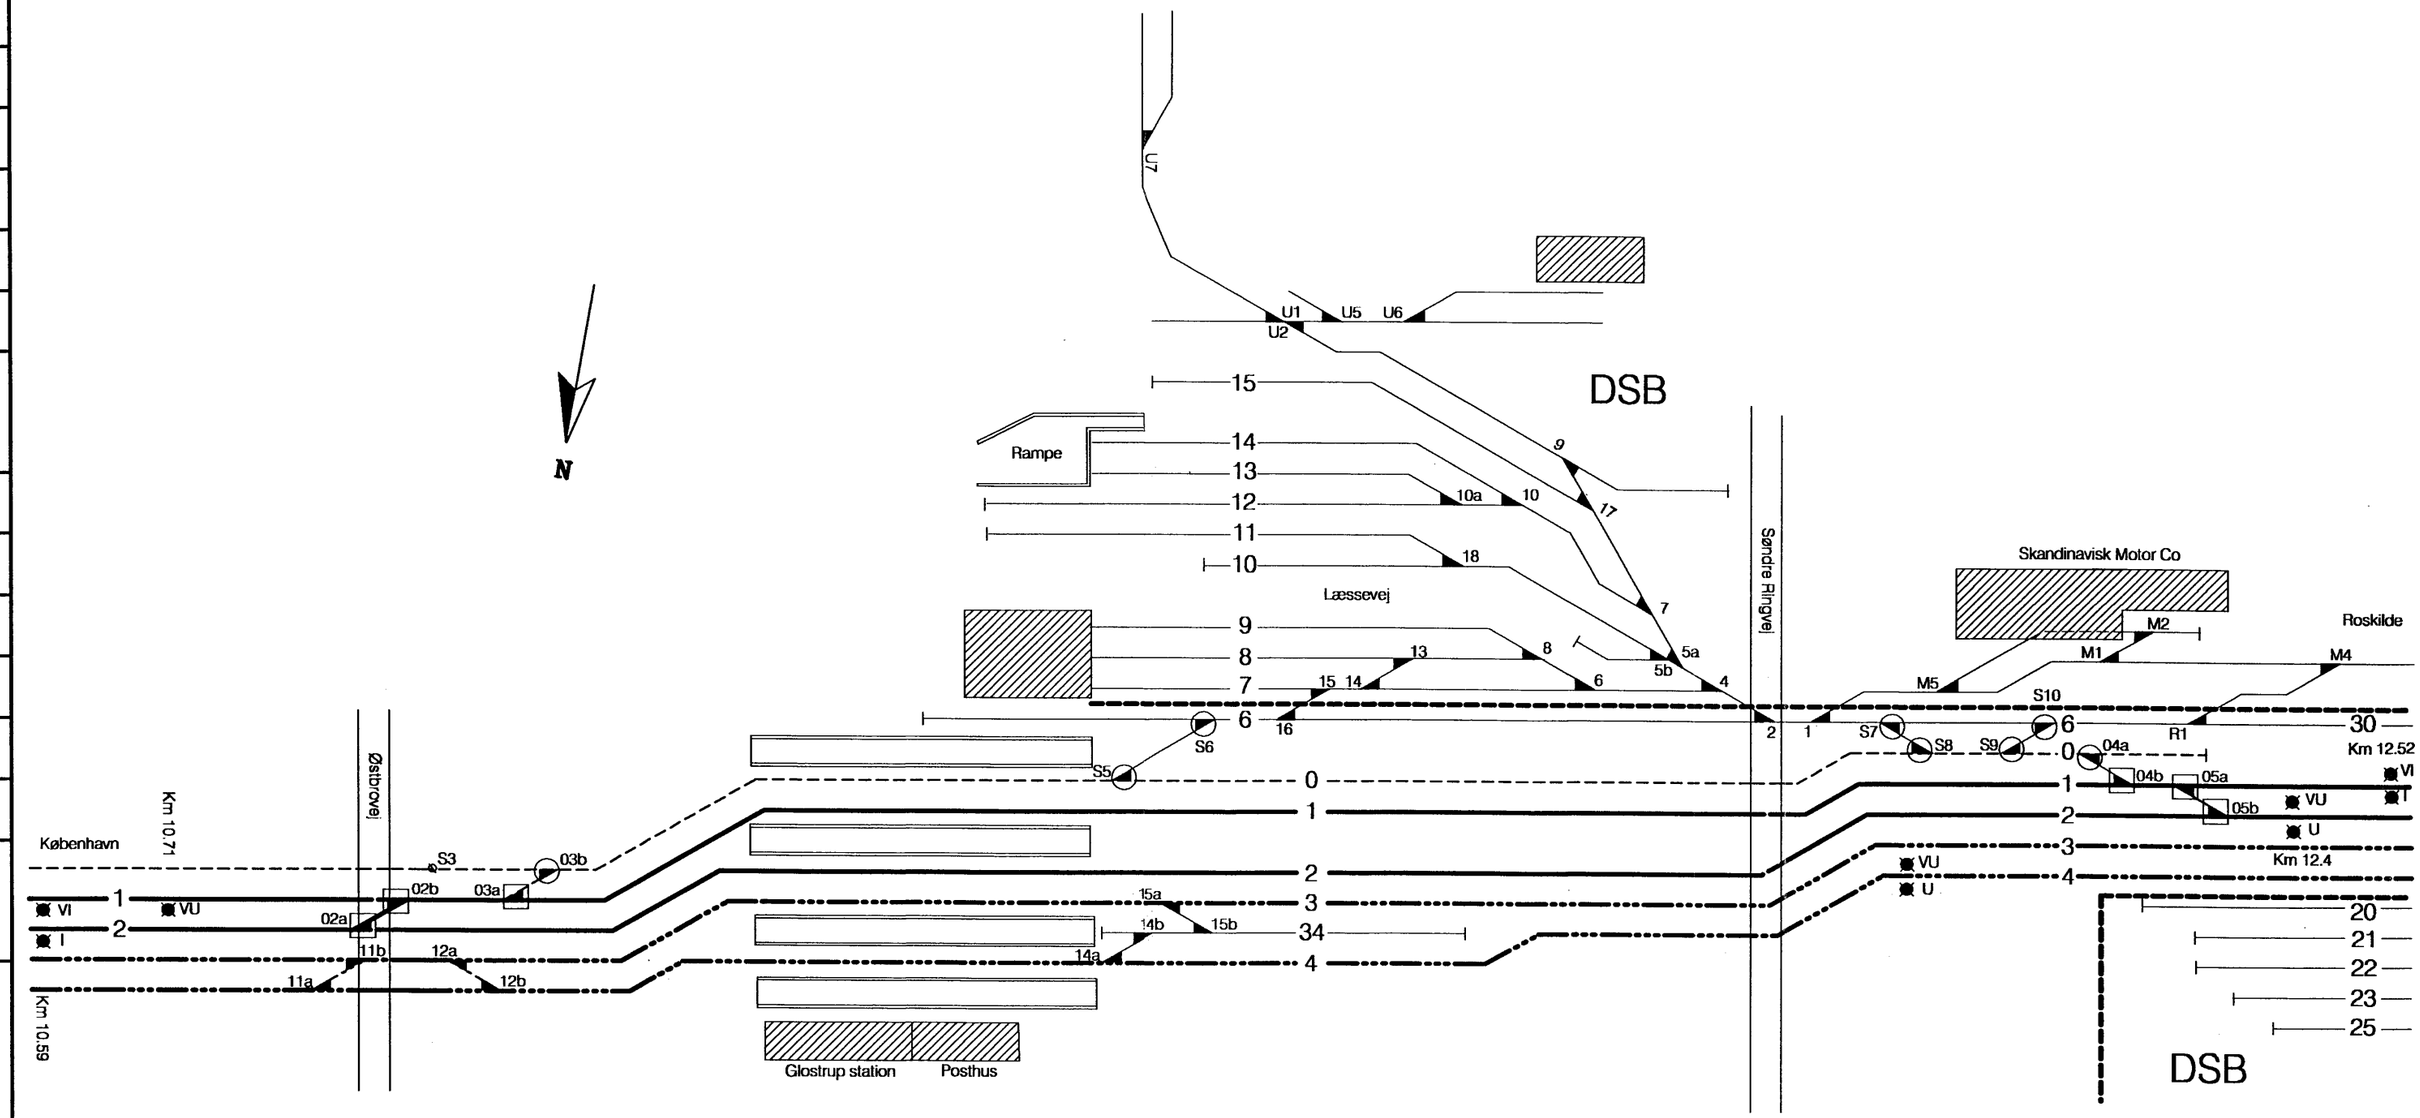

Bodelingsgrænse
mellem DSB og Banestyrelsen

S-bane

Gennemgående togvejsspor
Spsk. i gennemgående togvejsspor

Øvrige togvejsspor og sidespor
mellem sikrede sporskifter
Spsk. i øvrige togvejsspor og sidespor

Andre spor
Ingen signatur: spsk. i andre spor

Tegn.nr 816005

© Copyright Banestyrelsen
Dette eksemplar må alene anvendes i overensstemmelse
med det aftalte formål og må ikke udleveres til anden side.

Glostrup station
Strækning 012

Dato: 02.07.99

Ændringer specificeres:

	A	B	C	D	E	F	G	H	I	J	K	L
Nettrelser:												