n		
m		
l		
k		
i		
h		
g		
Rettelser		
f		
e		
d		
c		
b		
a		

N

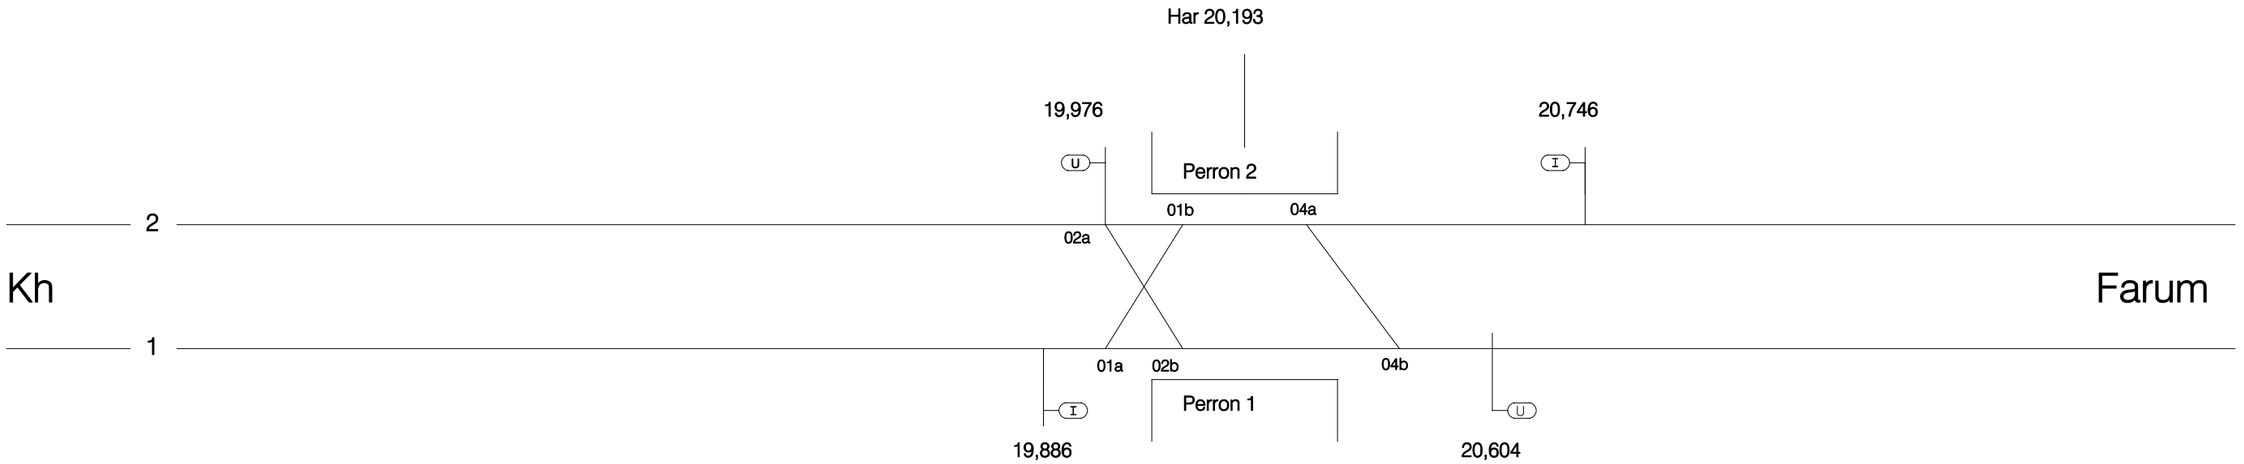

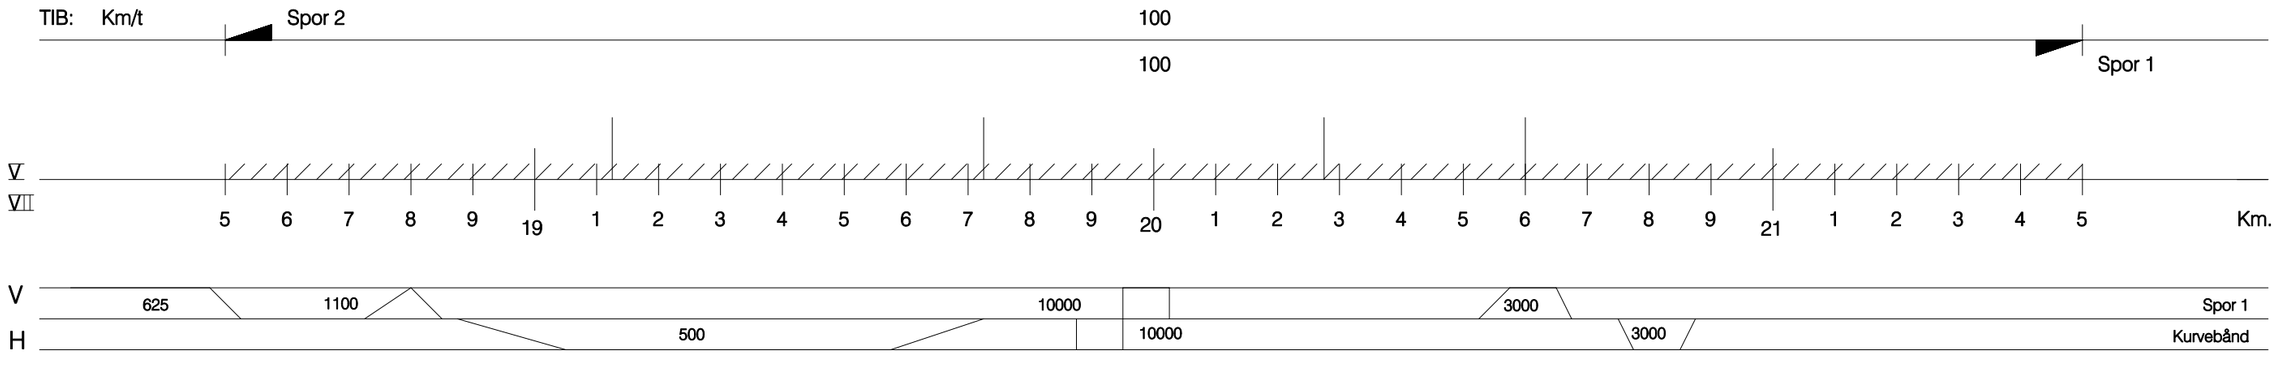

Konstr.	1993	SA				
Tegn.	29-01-93	BlJ				
Kontr.	31-01-94	JFH				
Rev. eft. udførelsen						

Hareskov station	Tegn.nr. 842010	Afløser: 10.08.78 HJ	Banestyrelsen Teknik	Dato: 31-01-1994	Sign: Jan M. Hansen	Tegn.nr. 842010