

Skematisk sporplan

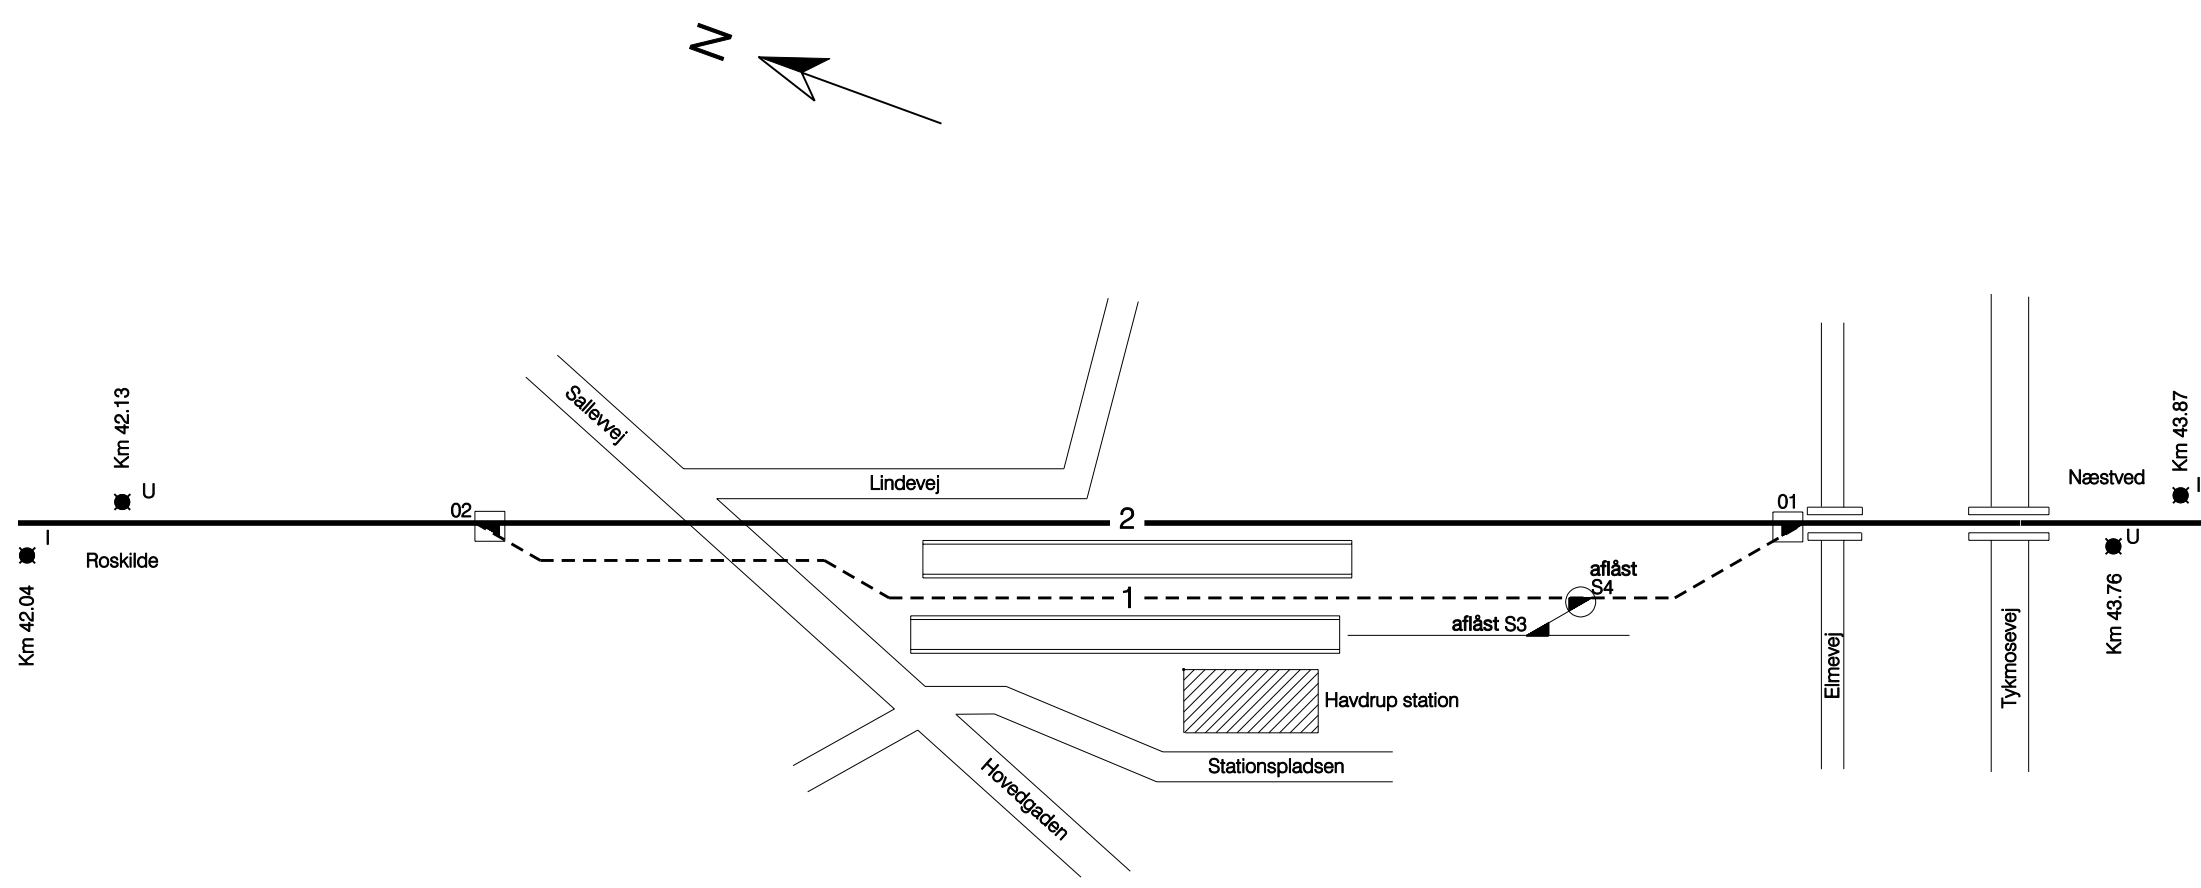
Havdrup station

Dato:  
11.06.98



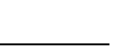
Rettelser:

|               |   |   |   |   |   |
|---------------|---|---|---|---|---|
| A             | B | C | D | E | F |
| 25.06<br>2002 |   |   |   |   |   |

|   |   |   |   |   |   |
|---|---|---|---|---|---|
| G | H | I | J | K | L |
|   |   |   |   |   |   |



Tegn.nr 420002

-  Gennemgående togvejsspor  
Spsk. i gennemgående togvejsspor
-  Øvrige togvejsspor og sidespor  
mellem sikrede sporskifter  
Spsk. i øvrige togvejsspor og sidespor
-  Andre spor  
Ingen signatur: spsk. i andre spor