


L
K
J
I
H
G

F
E
D
C
B
A

Dato: 28.06.99

Skematisk sporplan
Helgoland/Svanemøllen st.
Strækning 102

Tegn.nr 100003

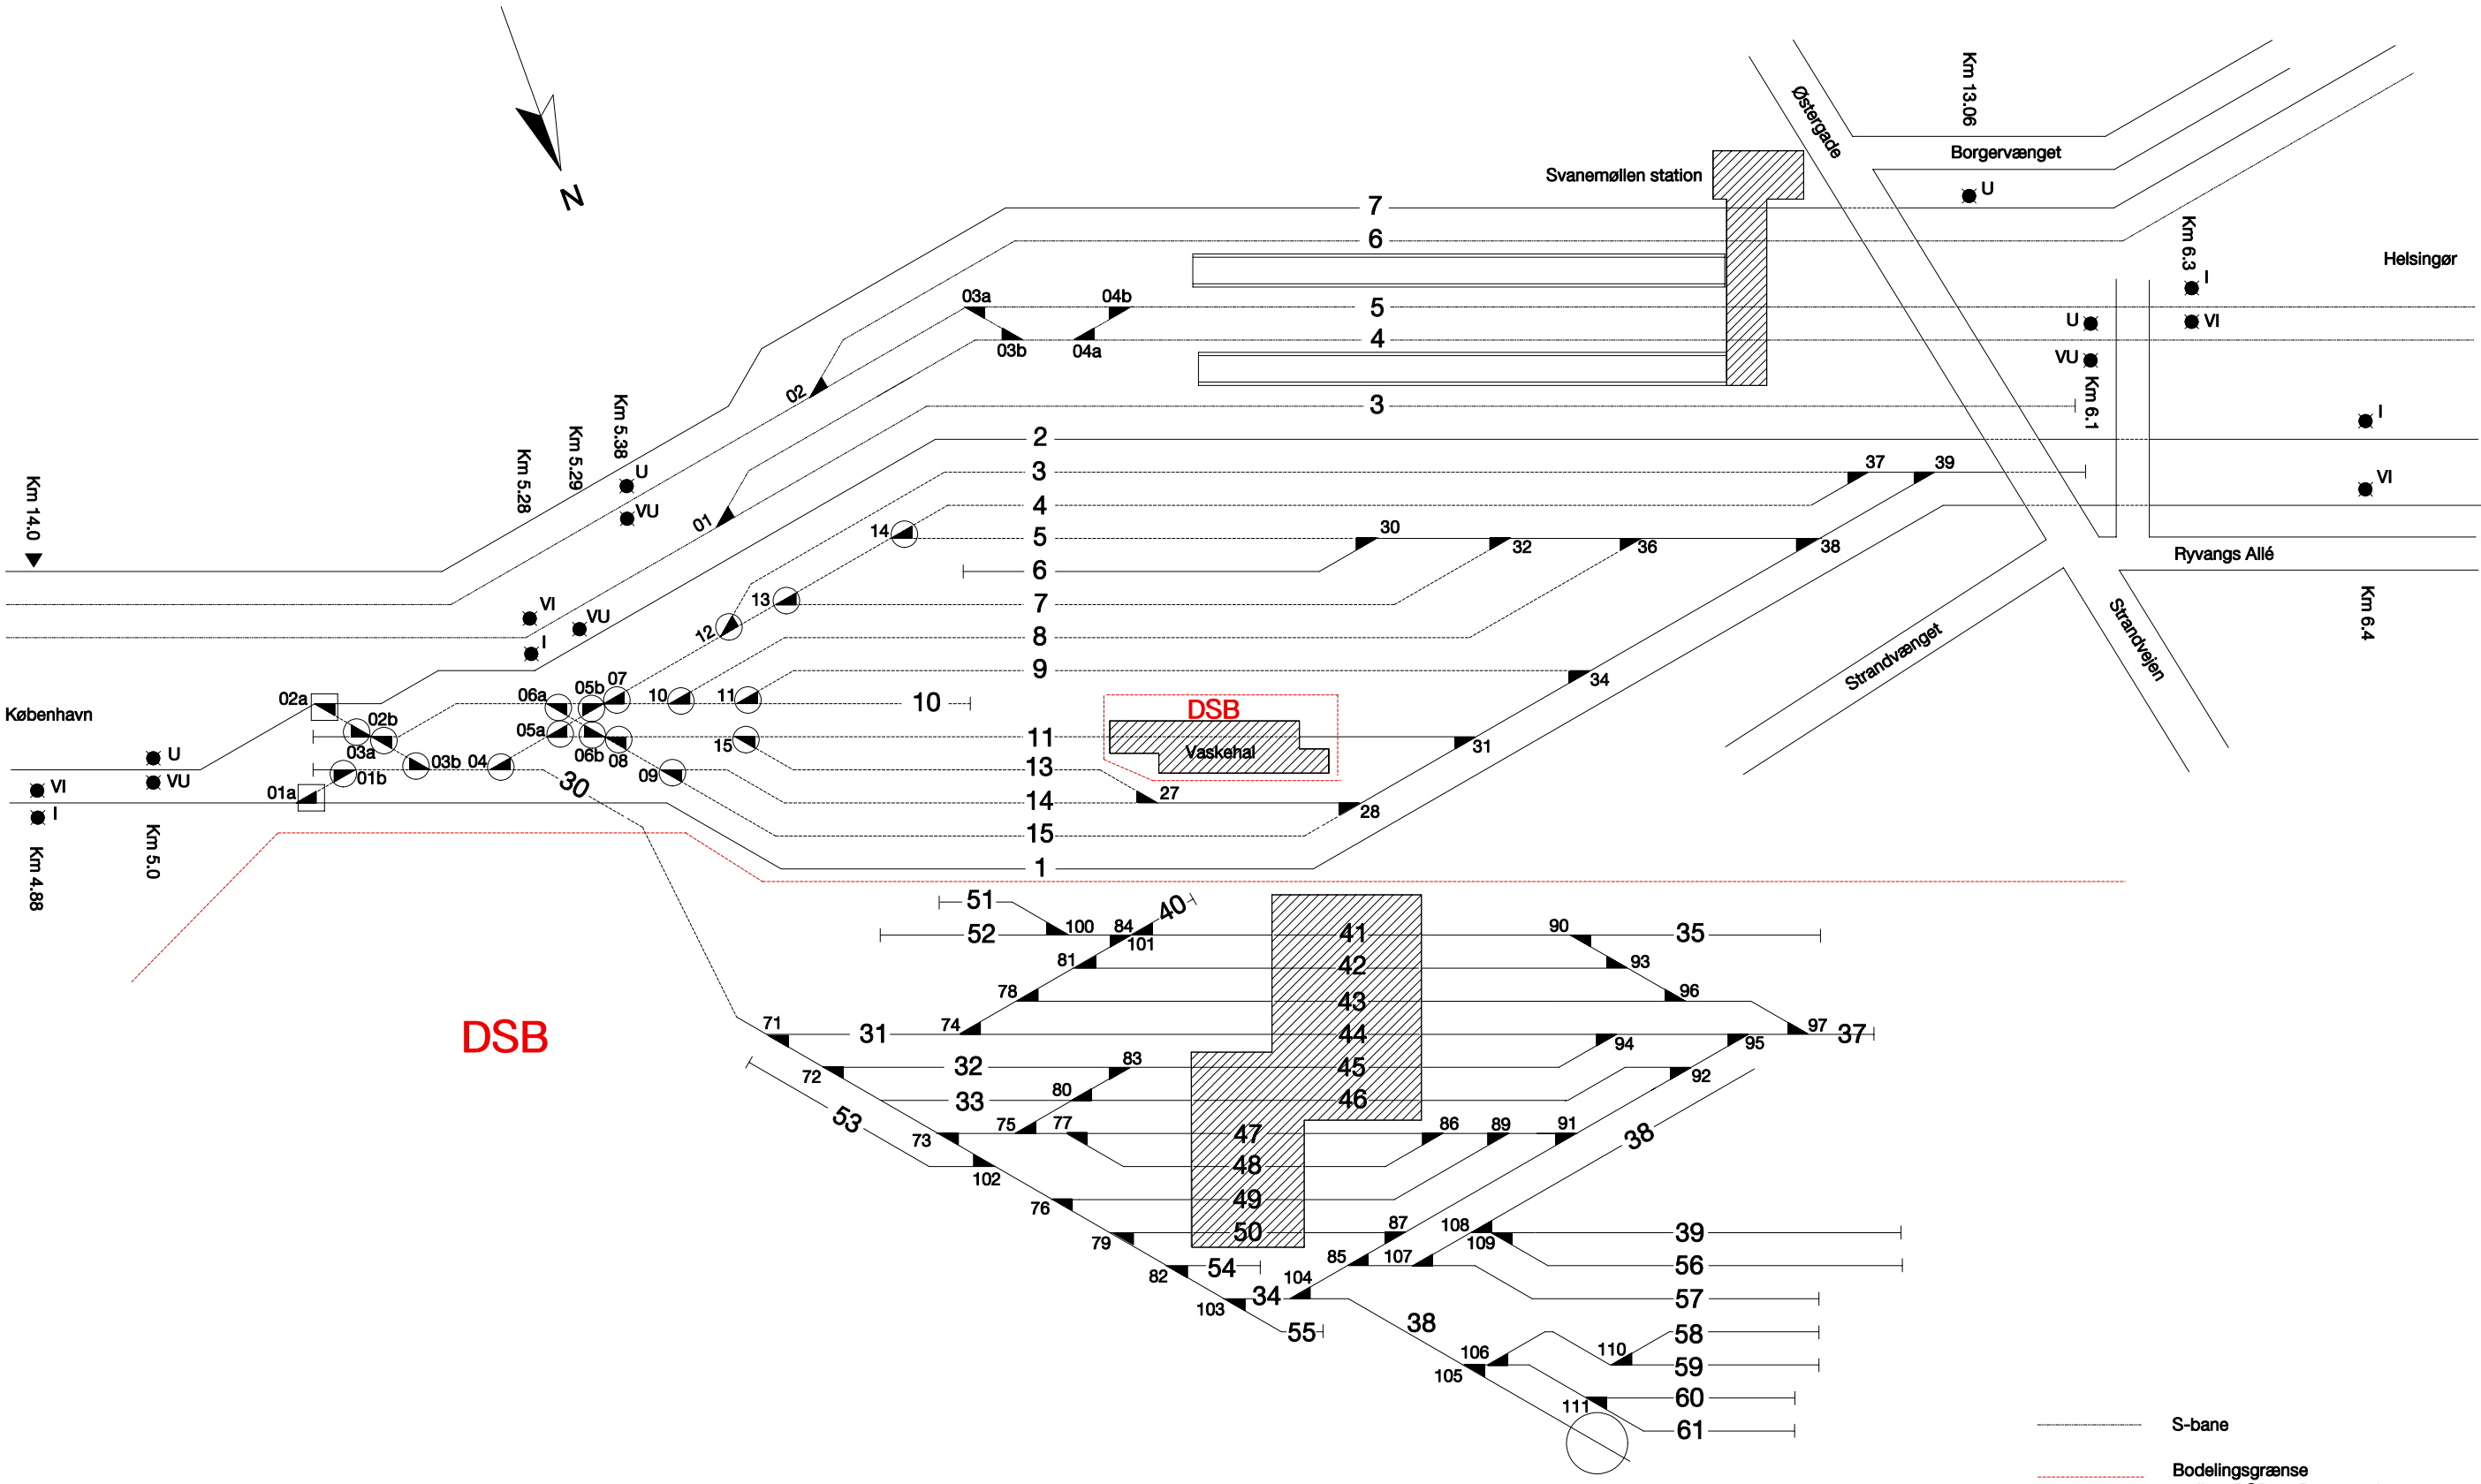

- S-bane
- - - - - Bodelingsgrænse mellem DSB og Banestyrelsen
- ▬ Gennemgående togvejsspor
Spk. i gennemgående togvejsspor
- ◐ Øvrige togvejsspor og sidespor mellem sikrede sporskifter
Spk. i øvrige togvejsspor og sidespor
- ▲ Andre spor
Ingen signatur: spsk. i andre spor