






A	B	C	D	E	F
25.06 2002					

G	H	I	J	K	L

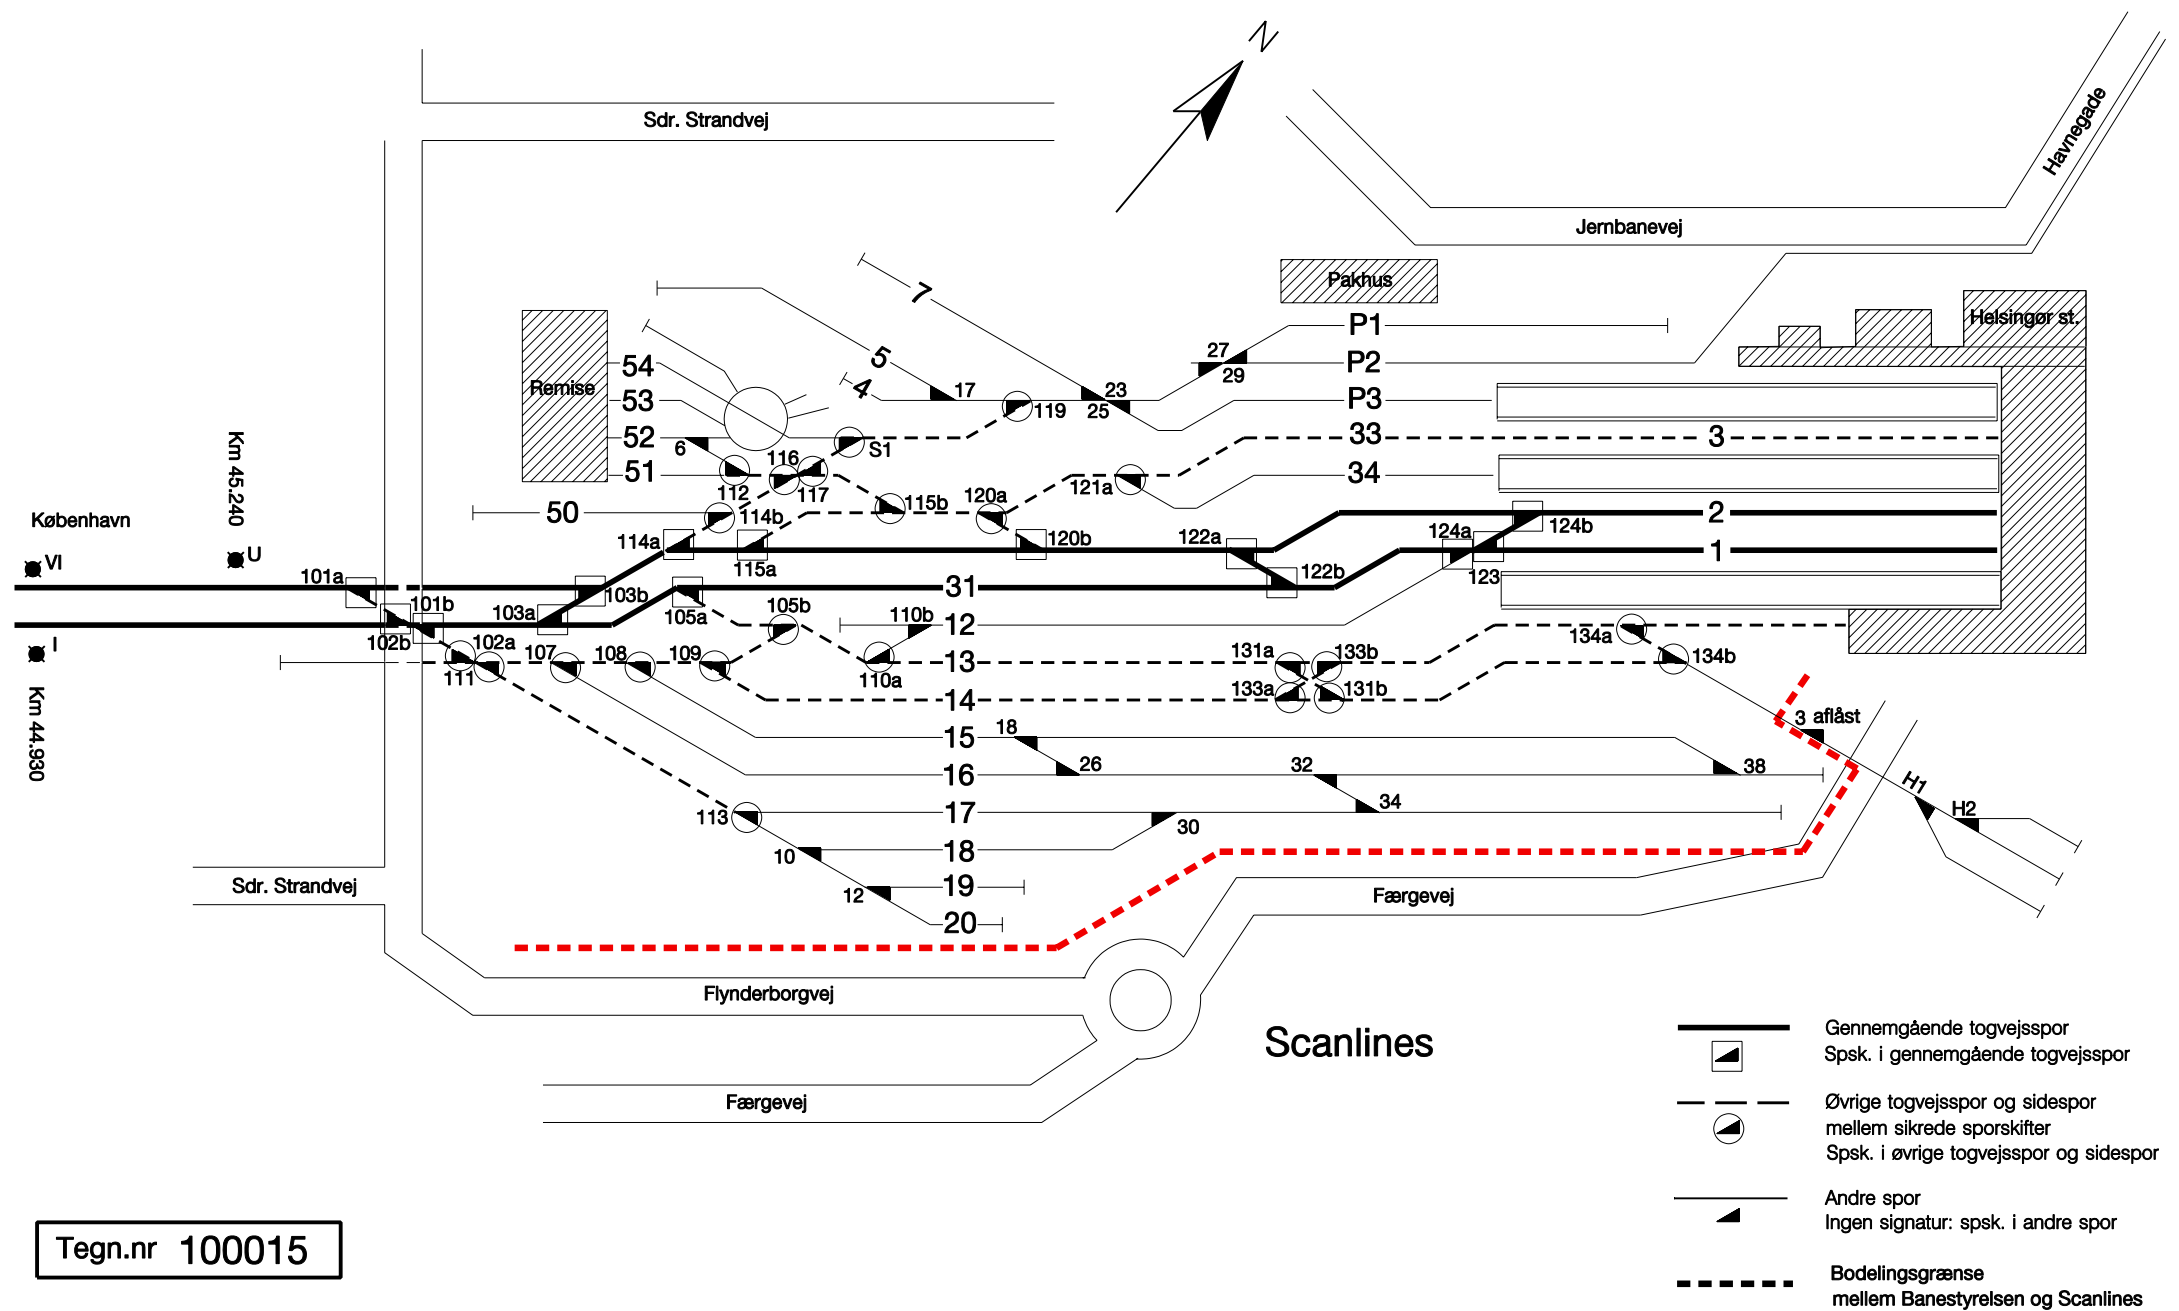

Tegn.nr 100015

-  Gennemgående togvejsspor
Sp-sk. i gennemgående togvejsspor
-  Øvrige togvejsspor og sidespor
mellem sikrede sporskifter
Sp-sk. i øvrige togvejsspor og sidespor
-  Andre spor
Ingen signatur: sp-sk. i andre spor
-  Bodelingsgrænse
mellem Banestyrelsen og Scanlines