

G	H	I	J	K	L
---	---	---	---	---	---


A	B	C	D	E	F
---	---	---	---	---	---

03.12.2002

Dato: 07.09.2001

Skematisk sporplan  
Hillerød Station

Tegn.nr 827001

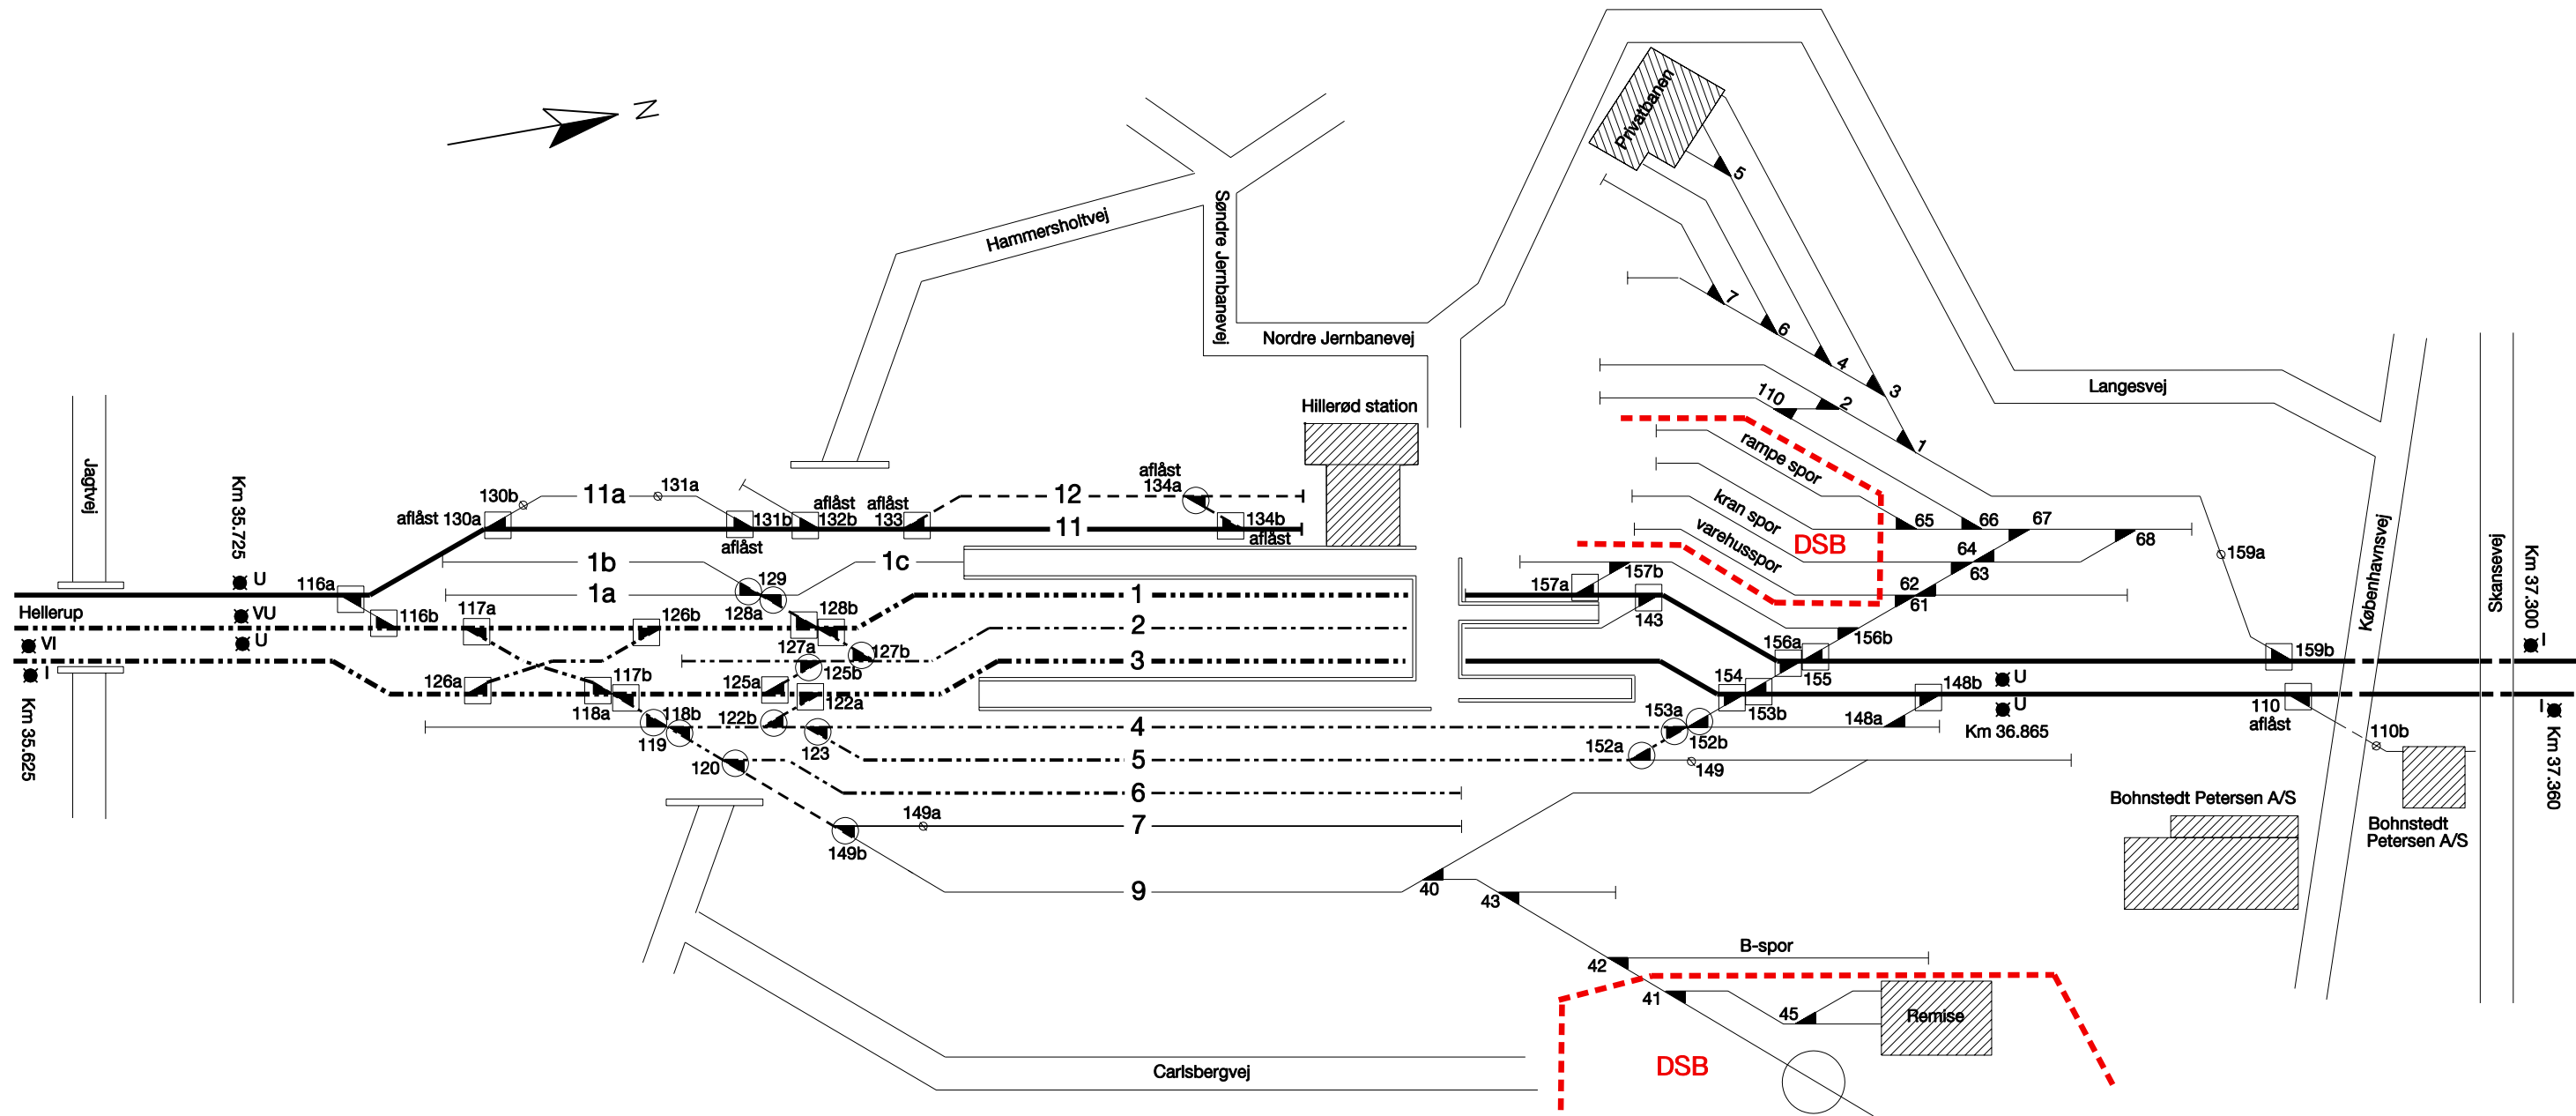

- Bodelingsgrænse mellem Banestyrelsen og DSB
- S-bane
- Gennemgående togvejsspor  
Sp-sk. i gennemgående togvejsspor
- Øvrige togvejsspor og sidespor  
mellem sikrede sporskifter  
Sp-sk. i øvrige togvejsspor og sidespor
- Andre spor  
Ingen signatur: spsk. i andre spor