


G	H	I	J	K	L
---	---	---	---	---	---

A	B	C	D	E	F
---	---	---	---	---	---

Dato: 04.05.99

Skematisk sporplan  
Høje Tåstrup  
Strækning 012

Tegn.nr 120001

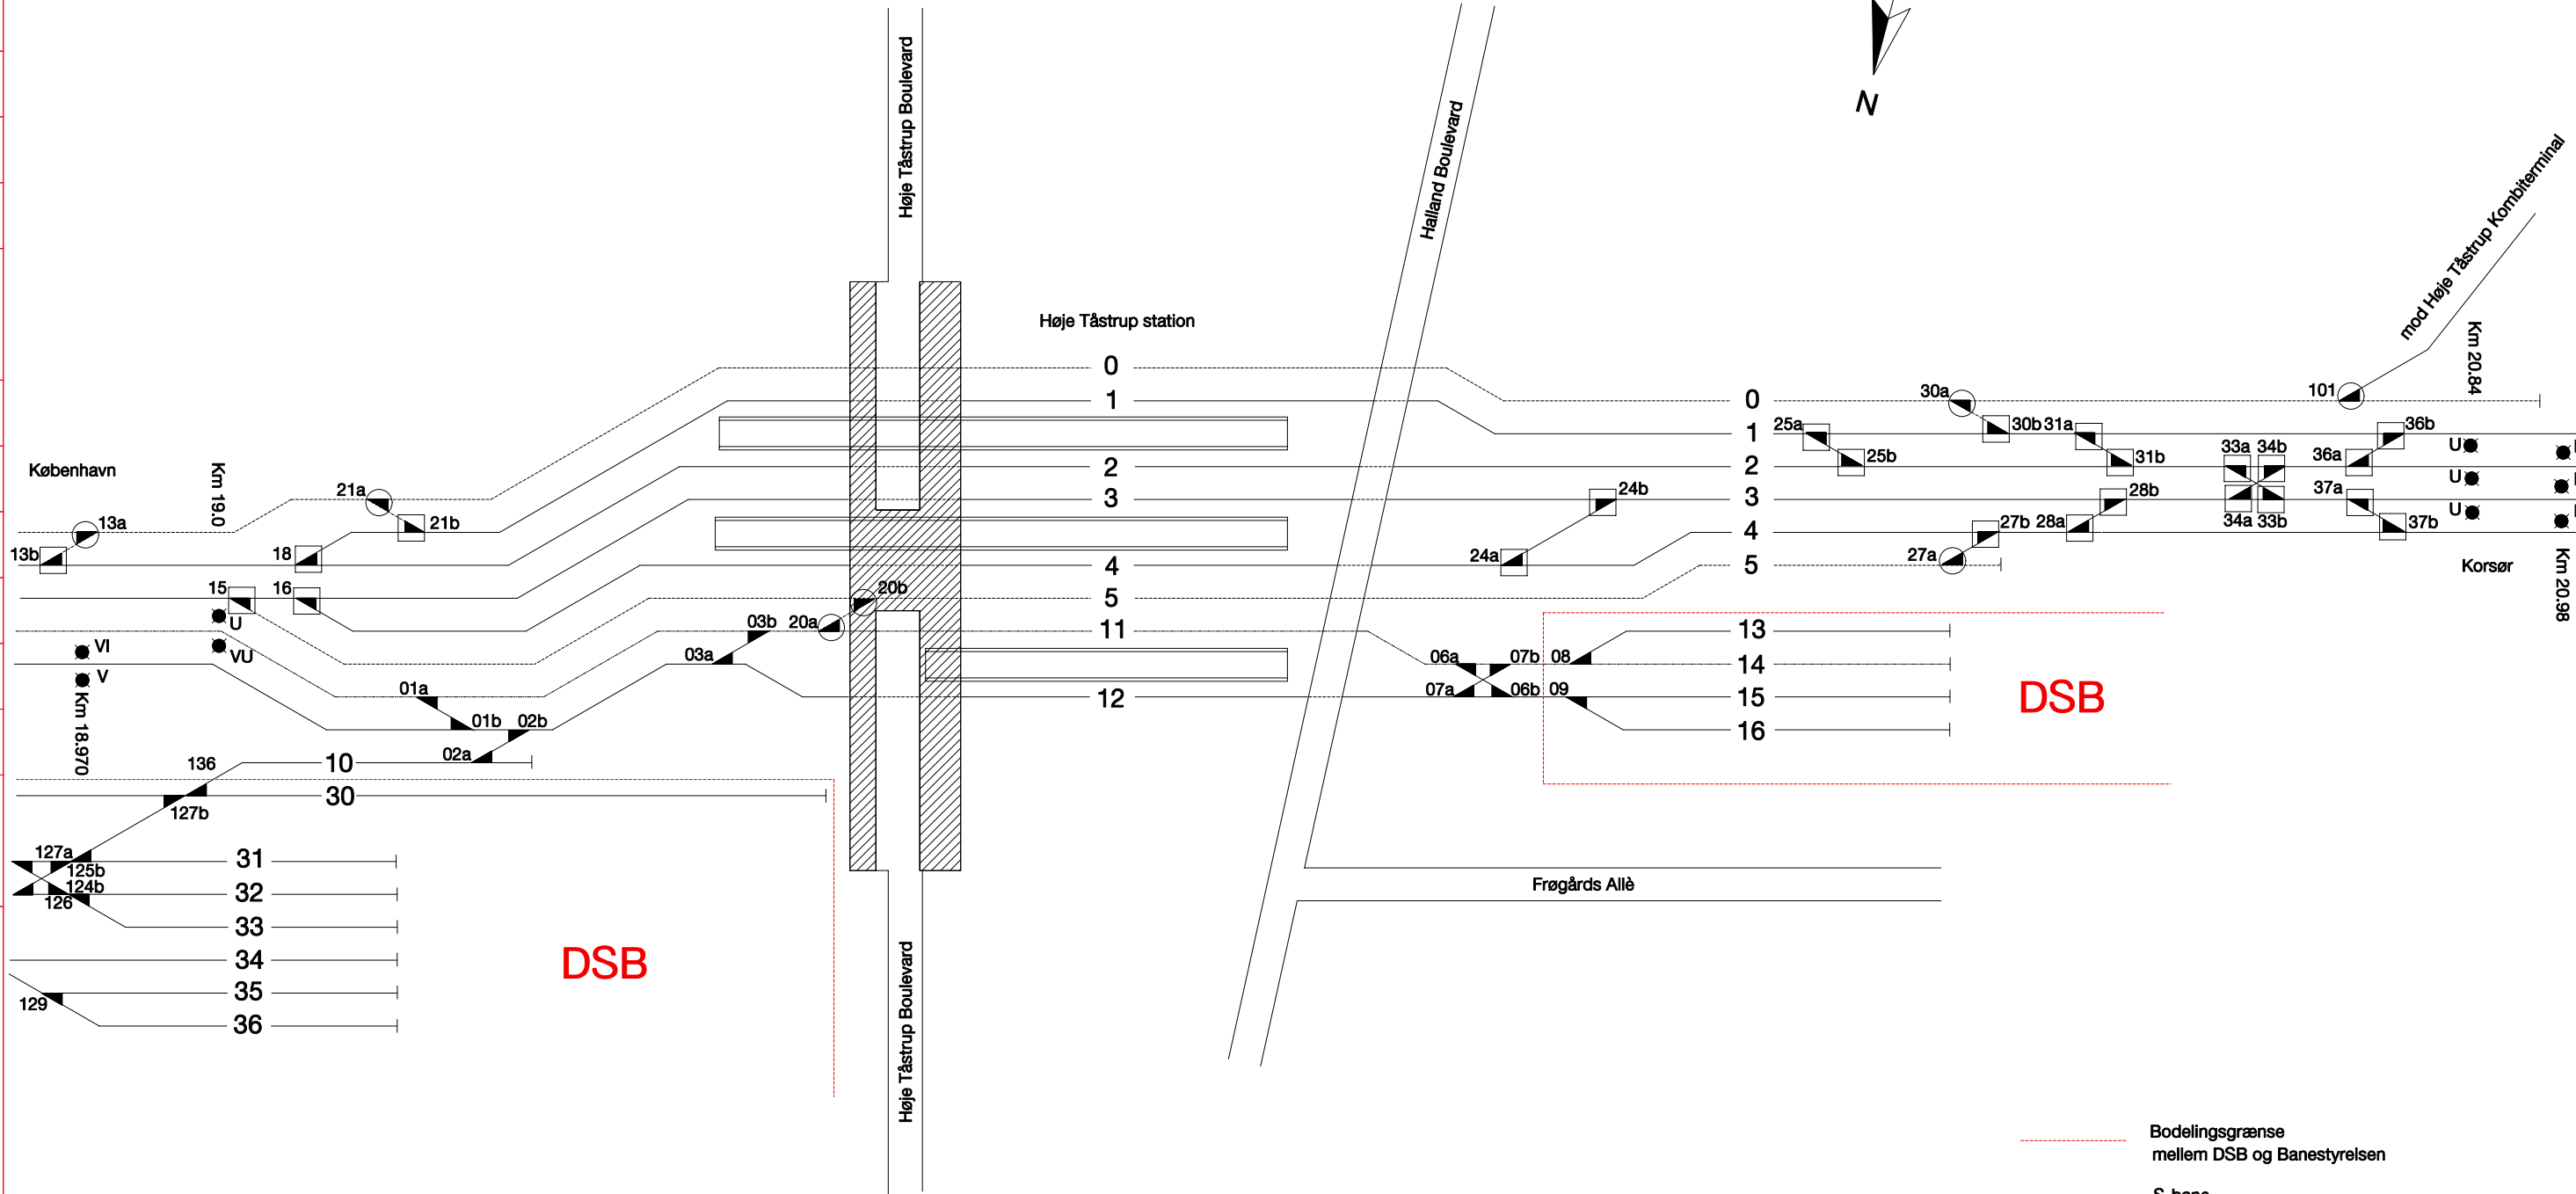

- Bodelingsgrænse mellem DSB og Banestyrelsen
- S-bane
- Gennemgående togvejsspor
- Spsk. i gennemgående togvejsspor
- Øvrige togvejsspor og sidespor mellem sikrede sporskifter
- Spsk. i øvrige togvejsspor og sidespor
- Andre spor
- Ingen signatur: spsk. i andre spor