

Skematisk sporplan

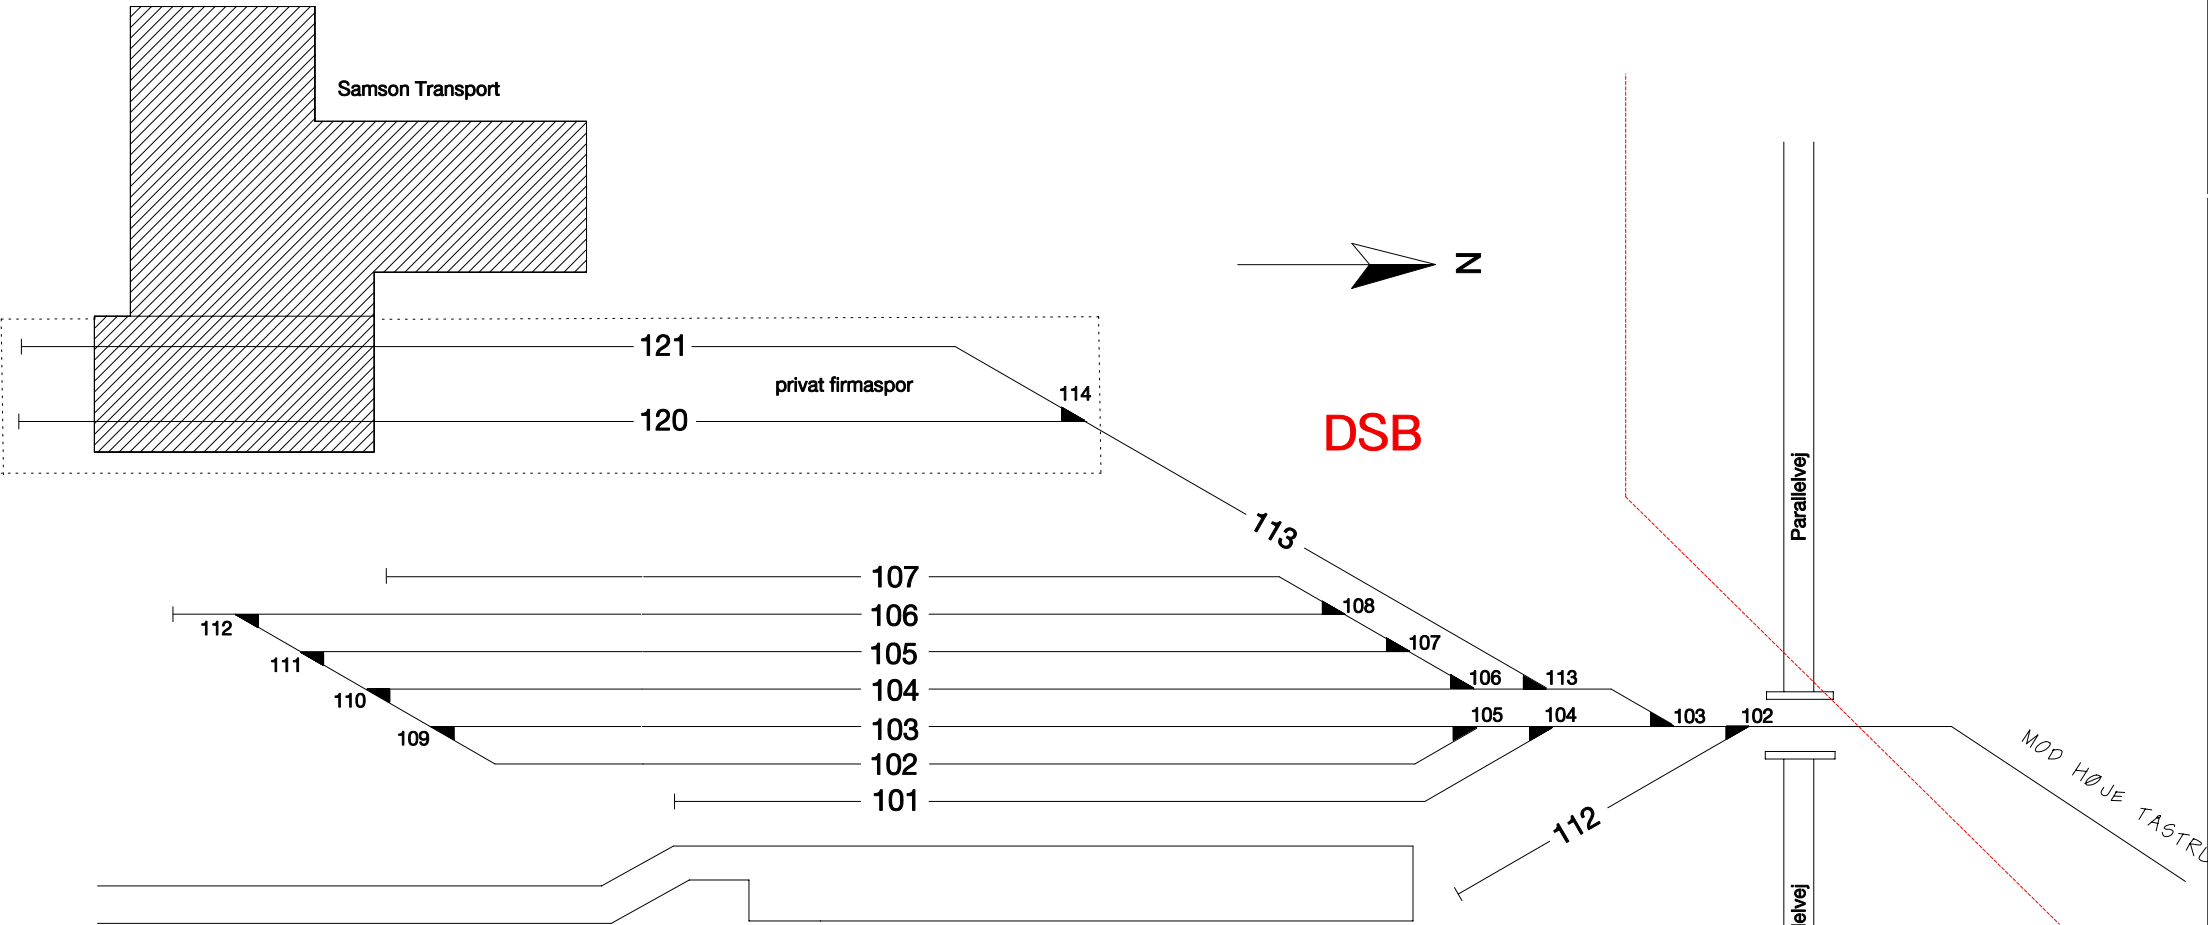
Høje Tåstrup Kombiterminal  
Strækning 012




Dato:  
04.05.99

Rettelser:

A	B	C	D	E	F
01.07 1999					

G	H	I	J	K	L



- - - - - Bodelingsgrænse mellem DSB og Banestyrelsen
-  Gennemgående togvejsspor  
Spk. i gennemgående togvejsspor
-  Øvrige togvejsspor og sidespor mellem sikrede sporskifter  
Spk. i øvrige togvejsspor og sidespor
-  Andre spor  
Ingen signatur: spk. i andre spor

Tegn.nr 120002