





Tegn.nr 247002

-  Gennemgående togvejsspor
Sp-sk. i gennemgående togvejsspor
-  Øvrige togvejsspor og sidespor
mellem sikrede sporskifter
Sp-sk. i øvrige togvejsspor og sidespor
-  Andre spor
Ingen signatur: spsk. i andre spor
-  Bodelingsgrænse
mellem DSB og Banestyrelsen


L
K
J
H
G
28.03 2003

F
E
D
C
B
A
06.02 1998
31.05 1999
29.01 2001
20.02 2001
16.10 2001
26.02 2003

Dato: 17.02.97

Skematisk sporplan

Ålborg station
Plan 2 af 3

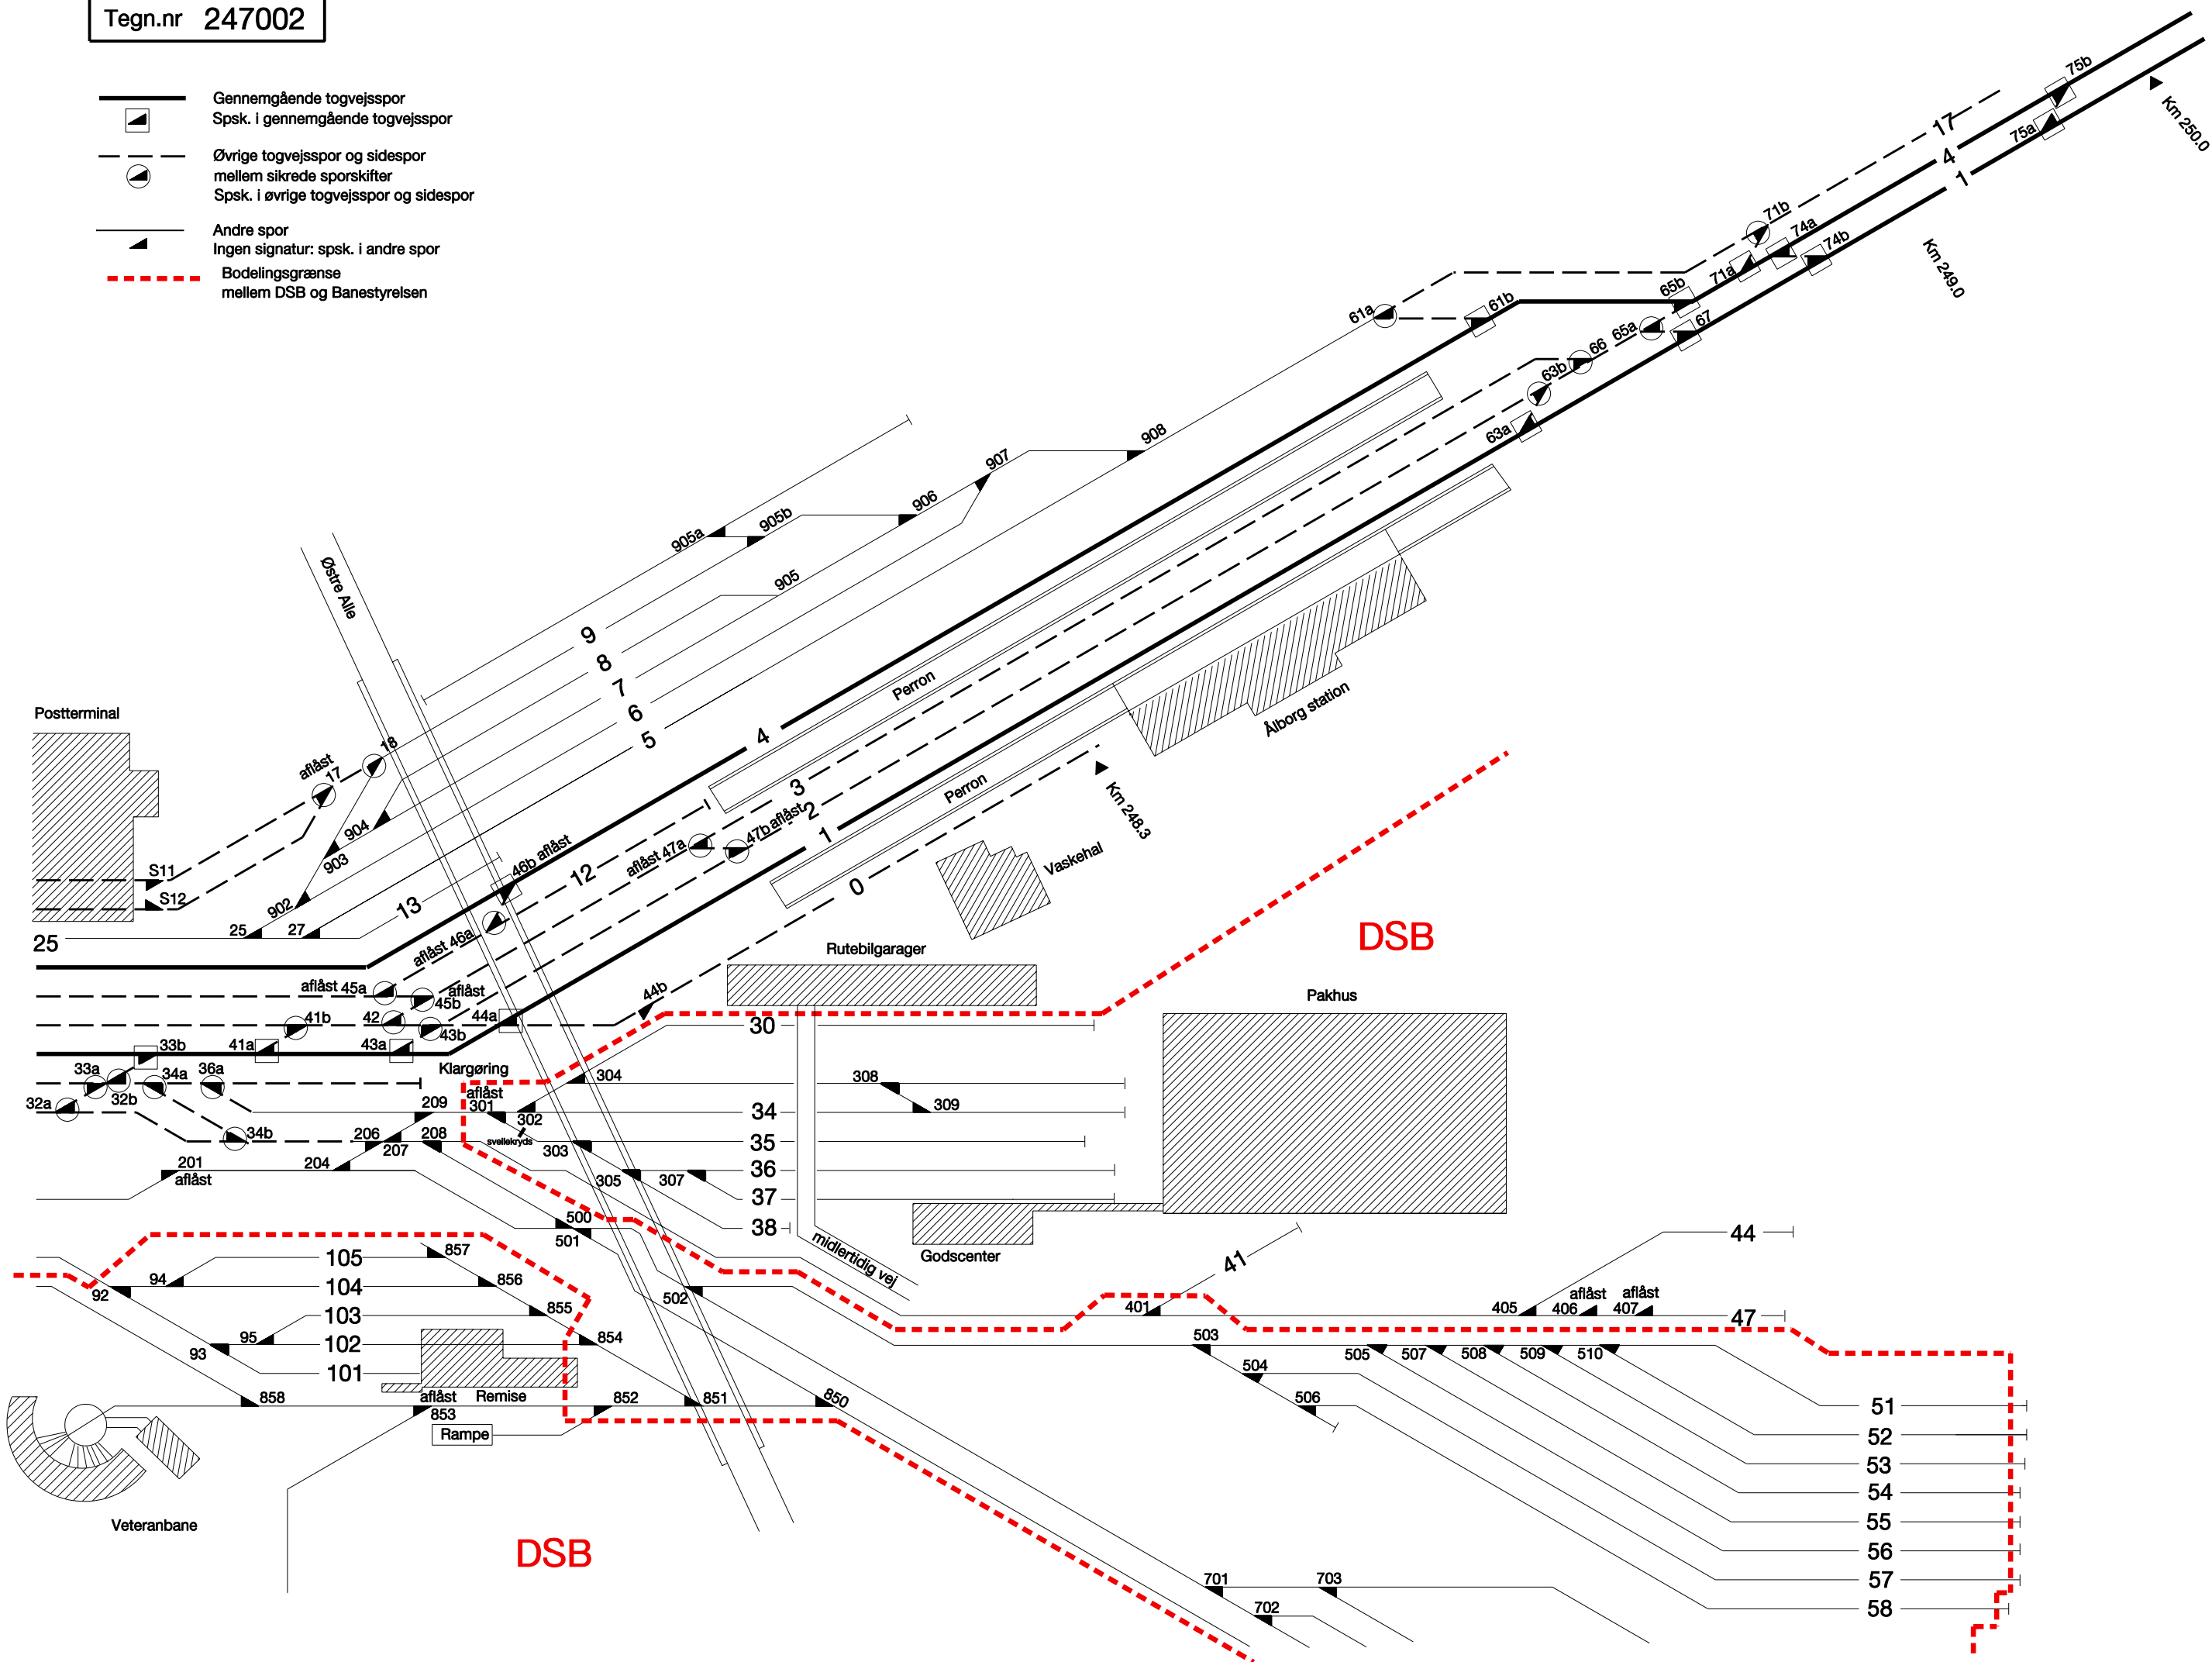

DSB

DSB

Veteranbane

Rampe

Remise

midlertidig vej

Godscenter

Pakhus

Rutebilgarager

Vaskehal

Ålborg station

Postterminal

Østre Alle

Km 249.0

Km 250.0

17

4

1






