


Rettelser:					
A	B	C	D	E	F
01.03 1995	09.04 1999	21.03 2000	19.03 2001	29.10 2001	10.12 2001
G	H	I	J	K	L
26.02 2002	10.05 2004				

DATO: 24.11.1993

Skematisk sporplan
Esbjerg station

Tegn.nr 295001

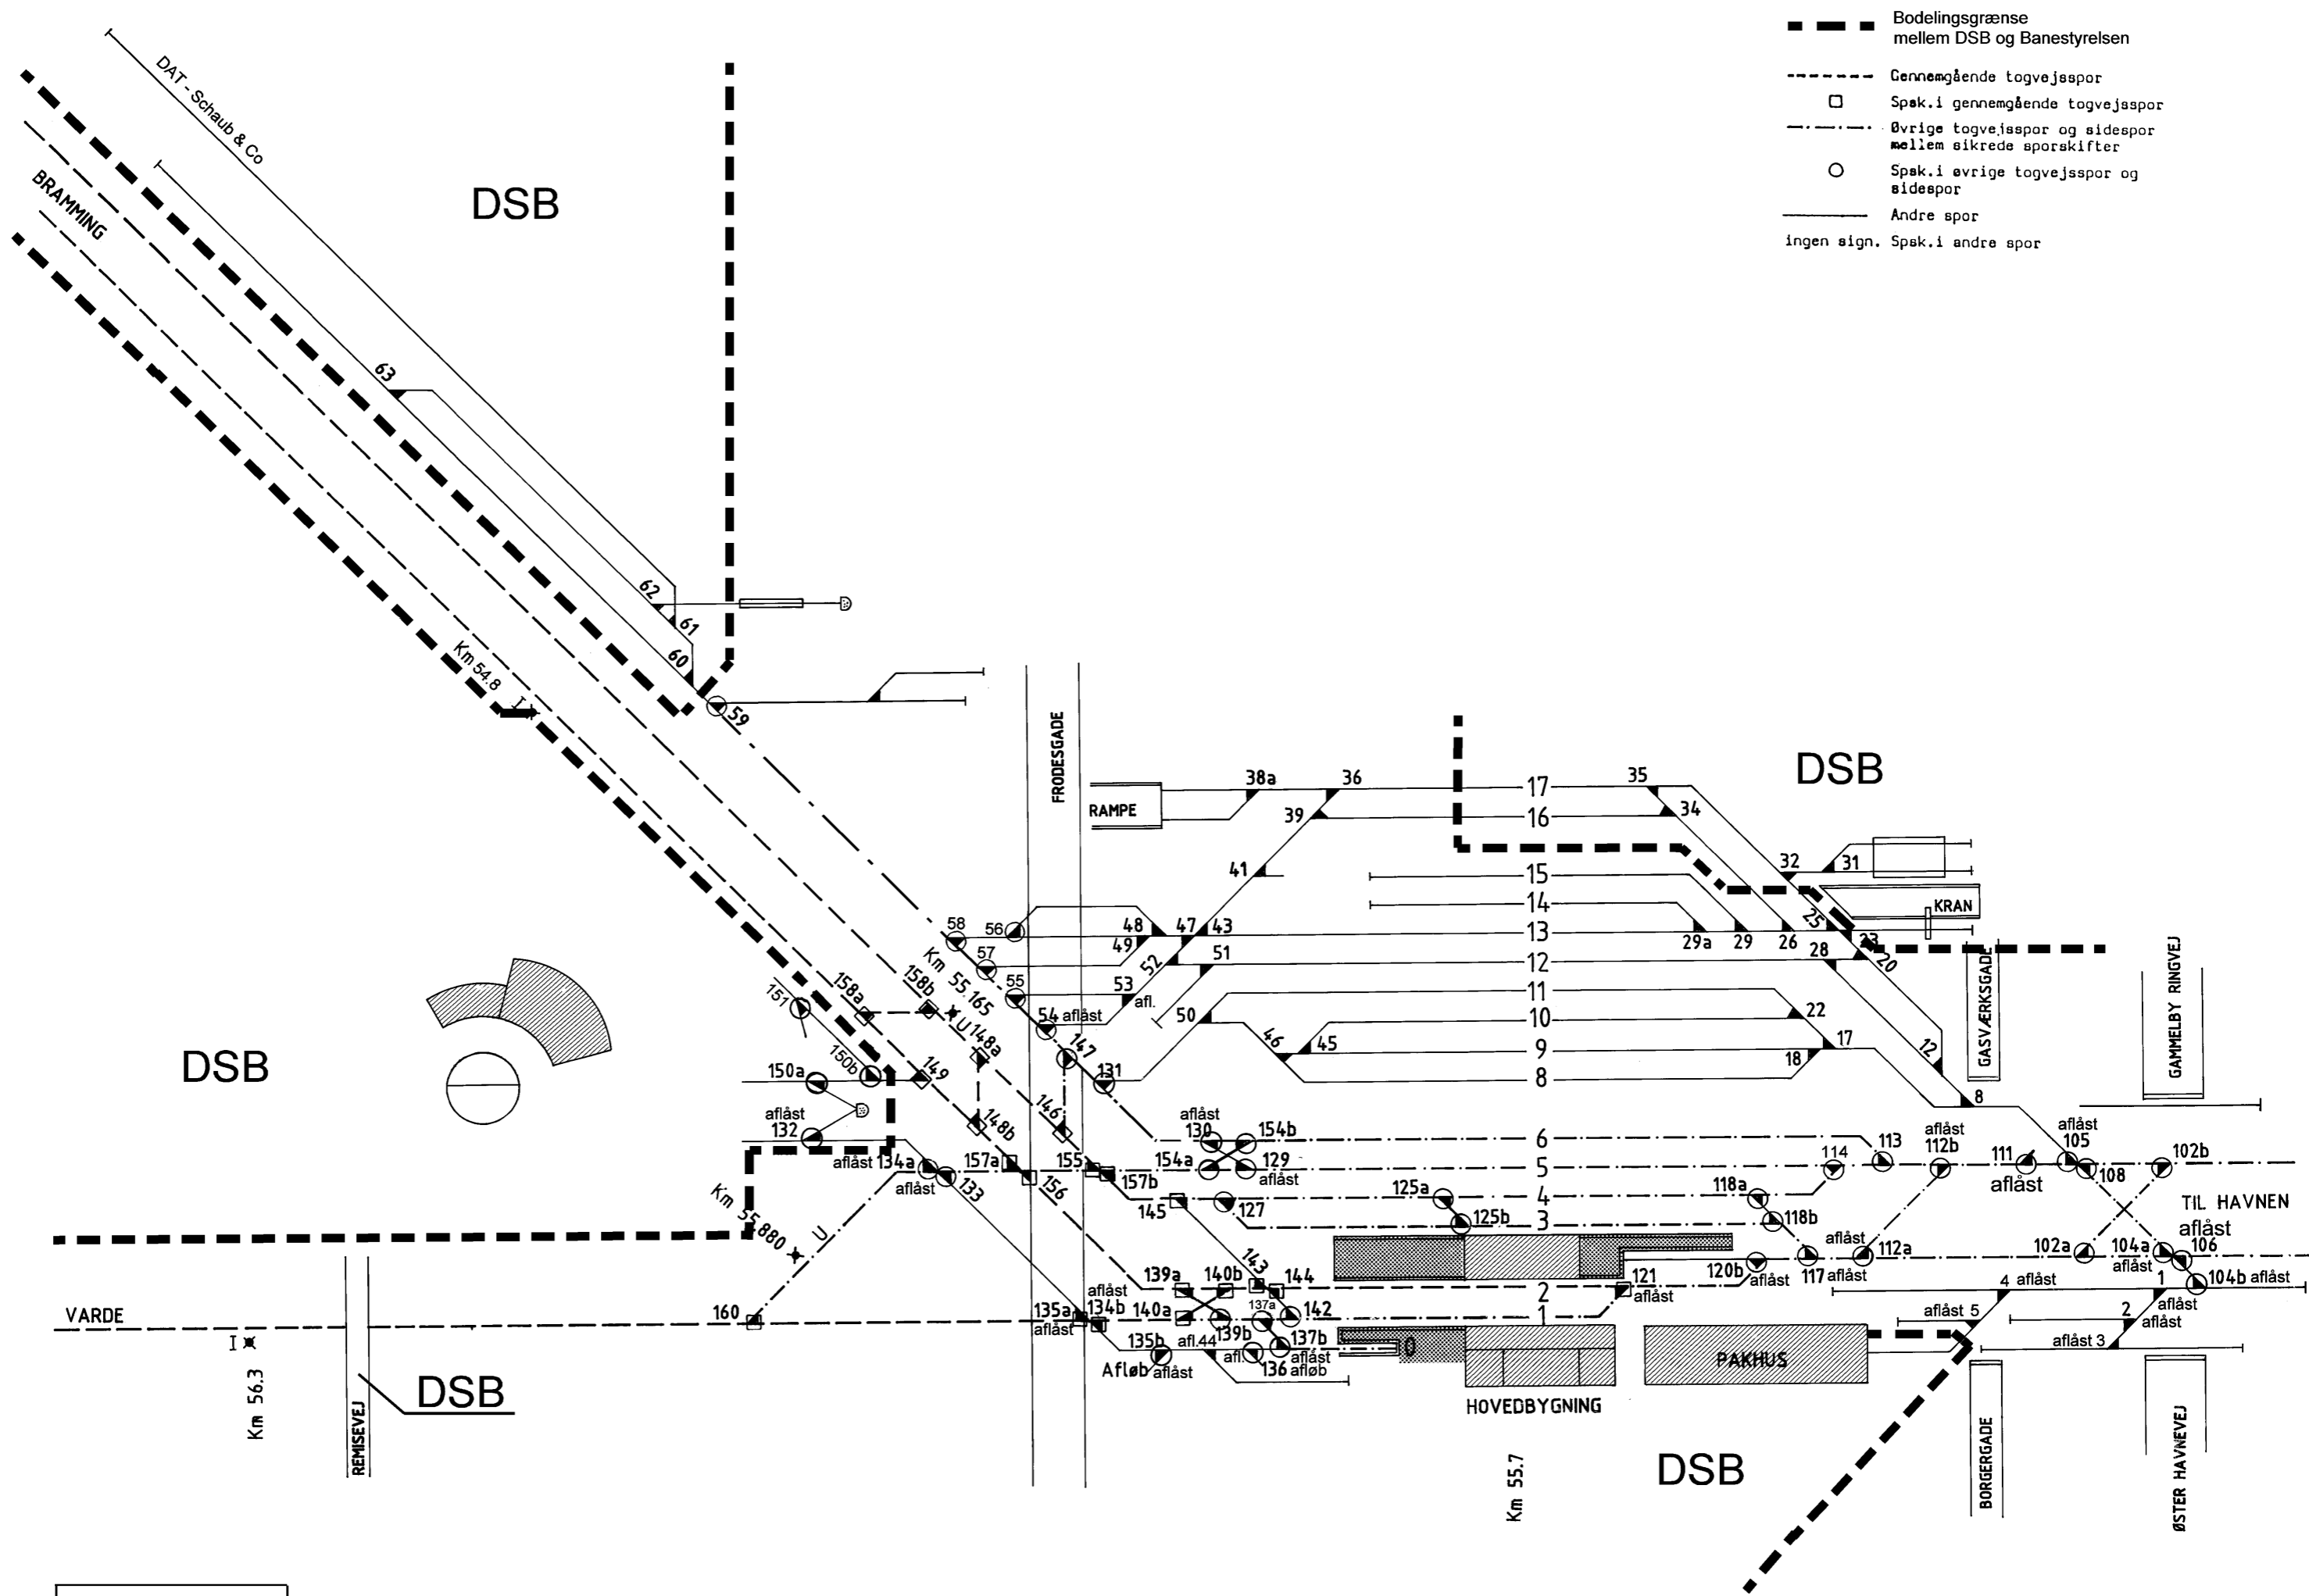

- Bodelingsgrænse mellem DSB og Banestyrelsen
- Gennemgående togvejsspor
- Spæk. i gennemgående togvejsspor
- Øvrige togvejsspor og sidespor mellem sikrede sporskifter
- Spæk. i øvrige togvejsspor og sidespor
- Andre spor
- ingen sign. Spæk. i andre spor