

Skematisk sporplan







Gadstrup station


Dato:
10.06.98

Rettelser:

A	B	C	D	E	F
25.06 2002					

G	H	I	J	K	L

-  Gennemgående togvejsspor
-  Spsk. i gennemgående togvejsspor
-  Øvrige togvejsspor og sidespor mellem sikrede sporskifter
-  Spsk. i øvrige togvejsspor og sidespor
-  Andre spor
-  Ingen signatur: spsk. i andre spor

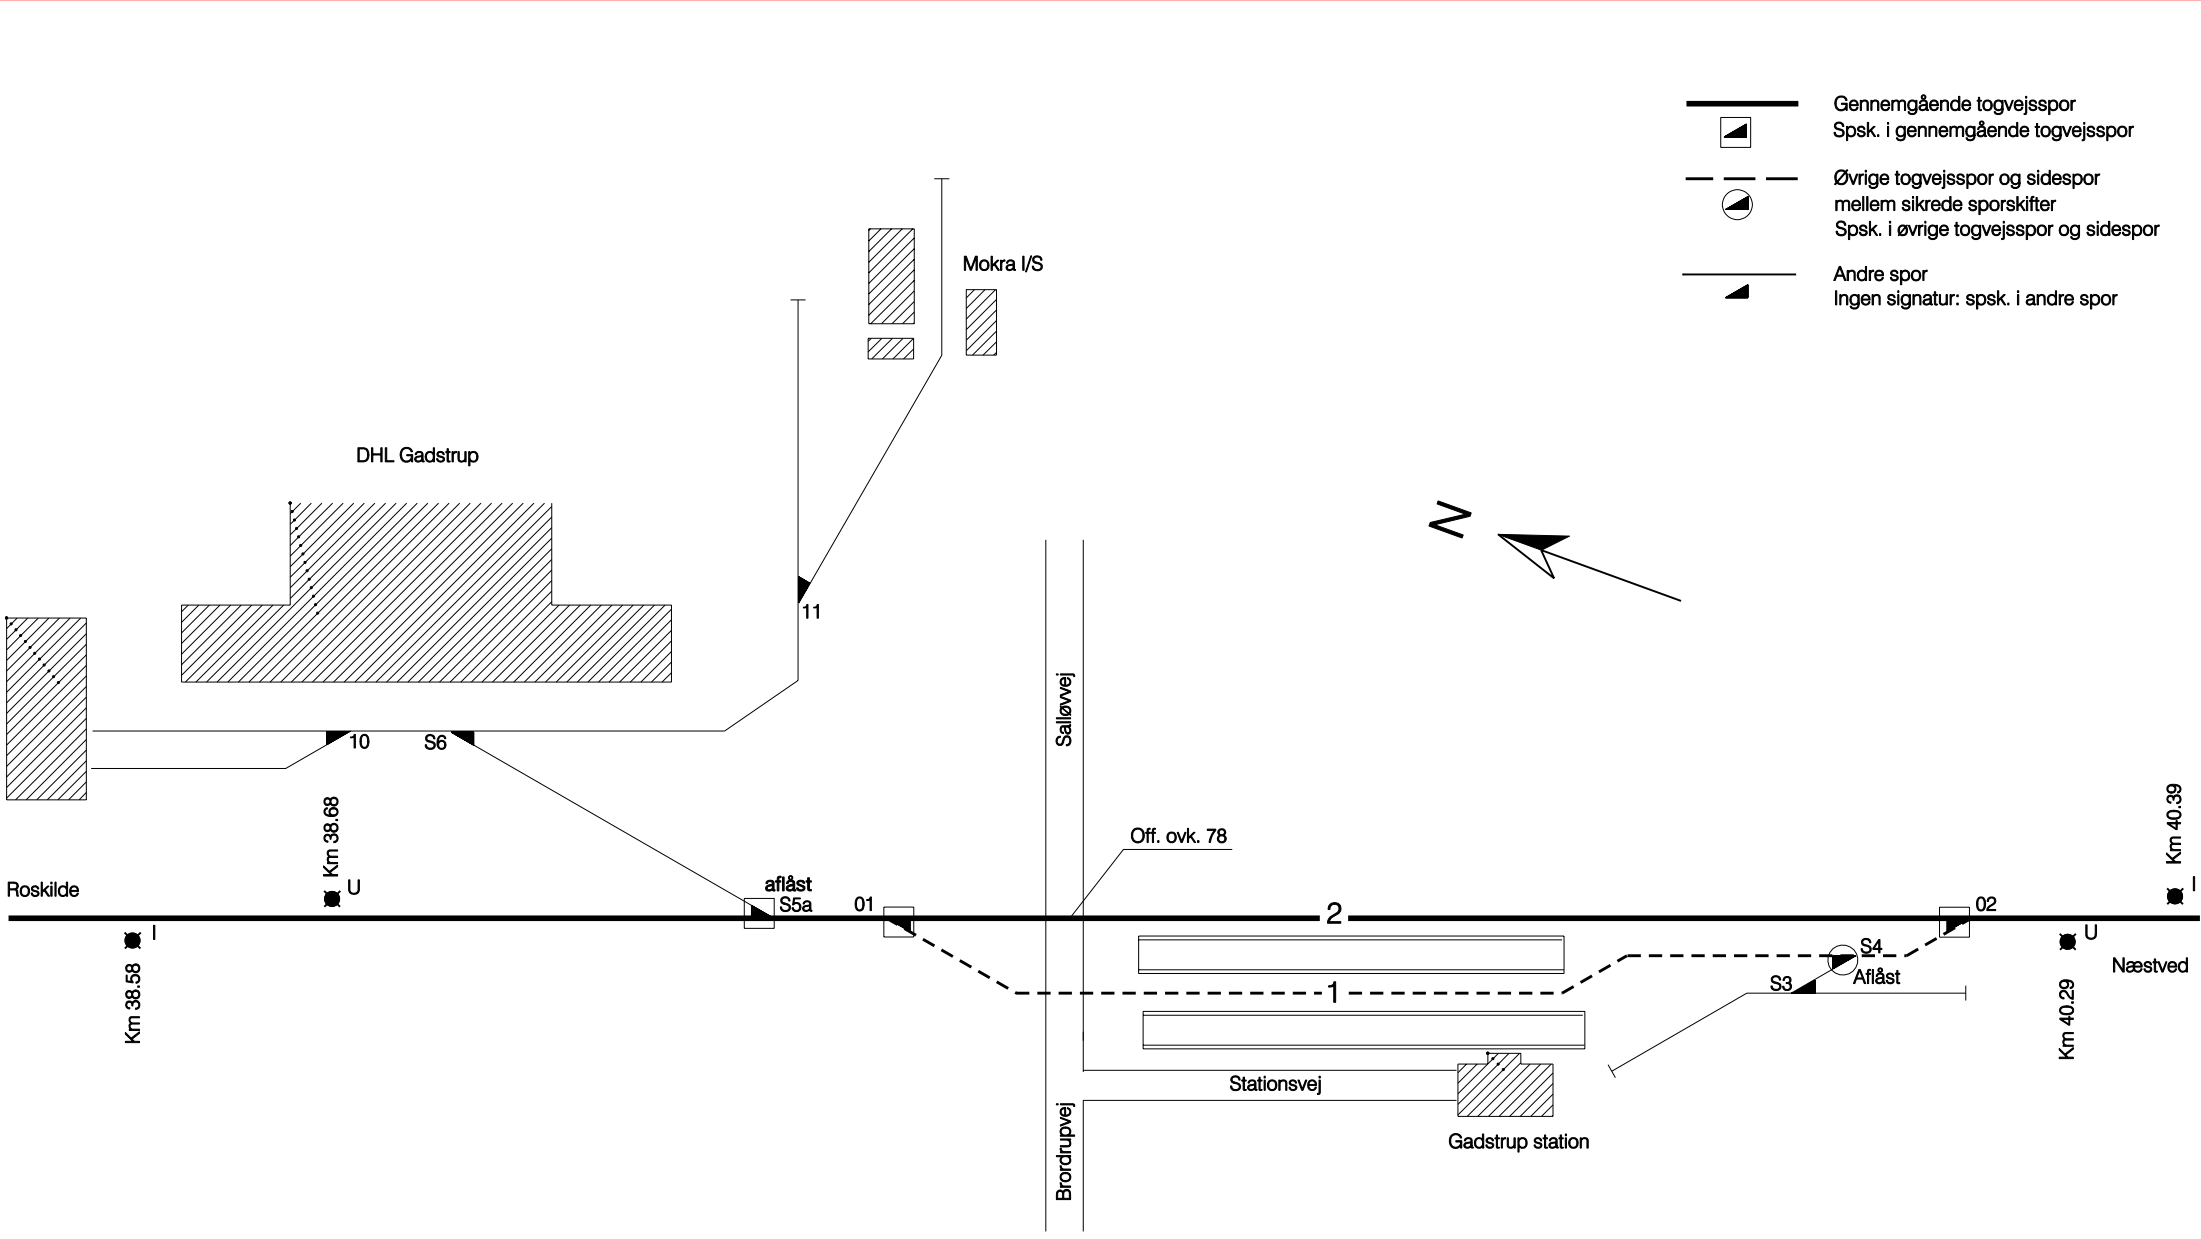

Tegn.nr 420001