

Skematisk sporplan

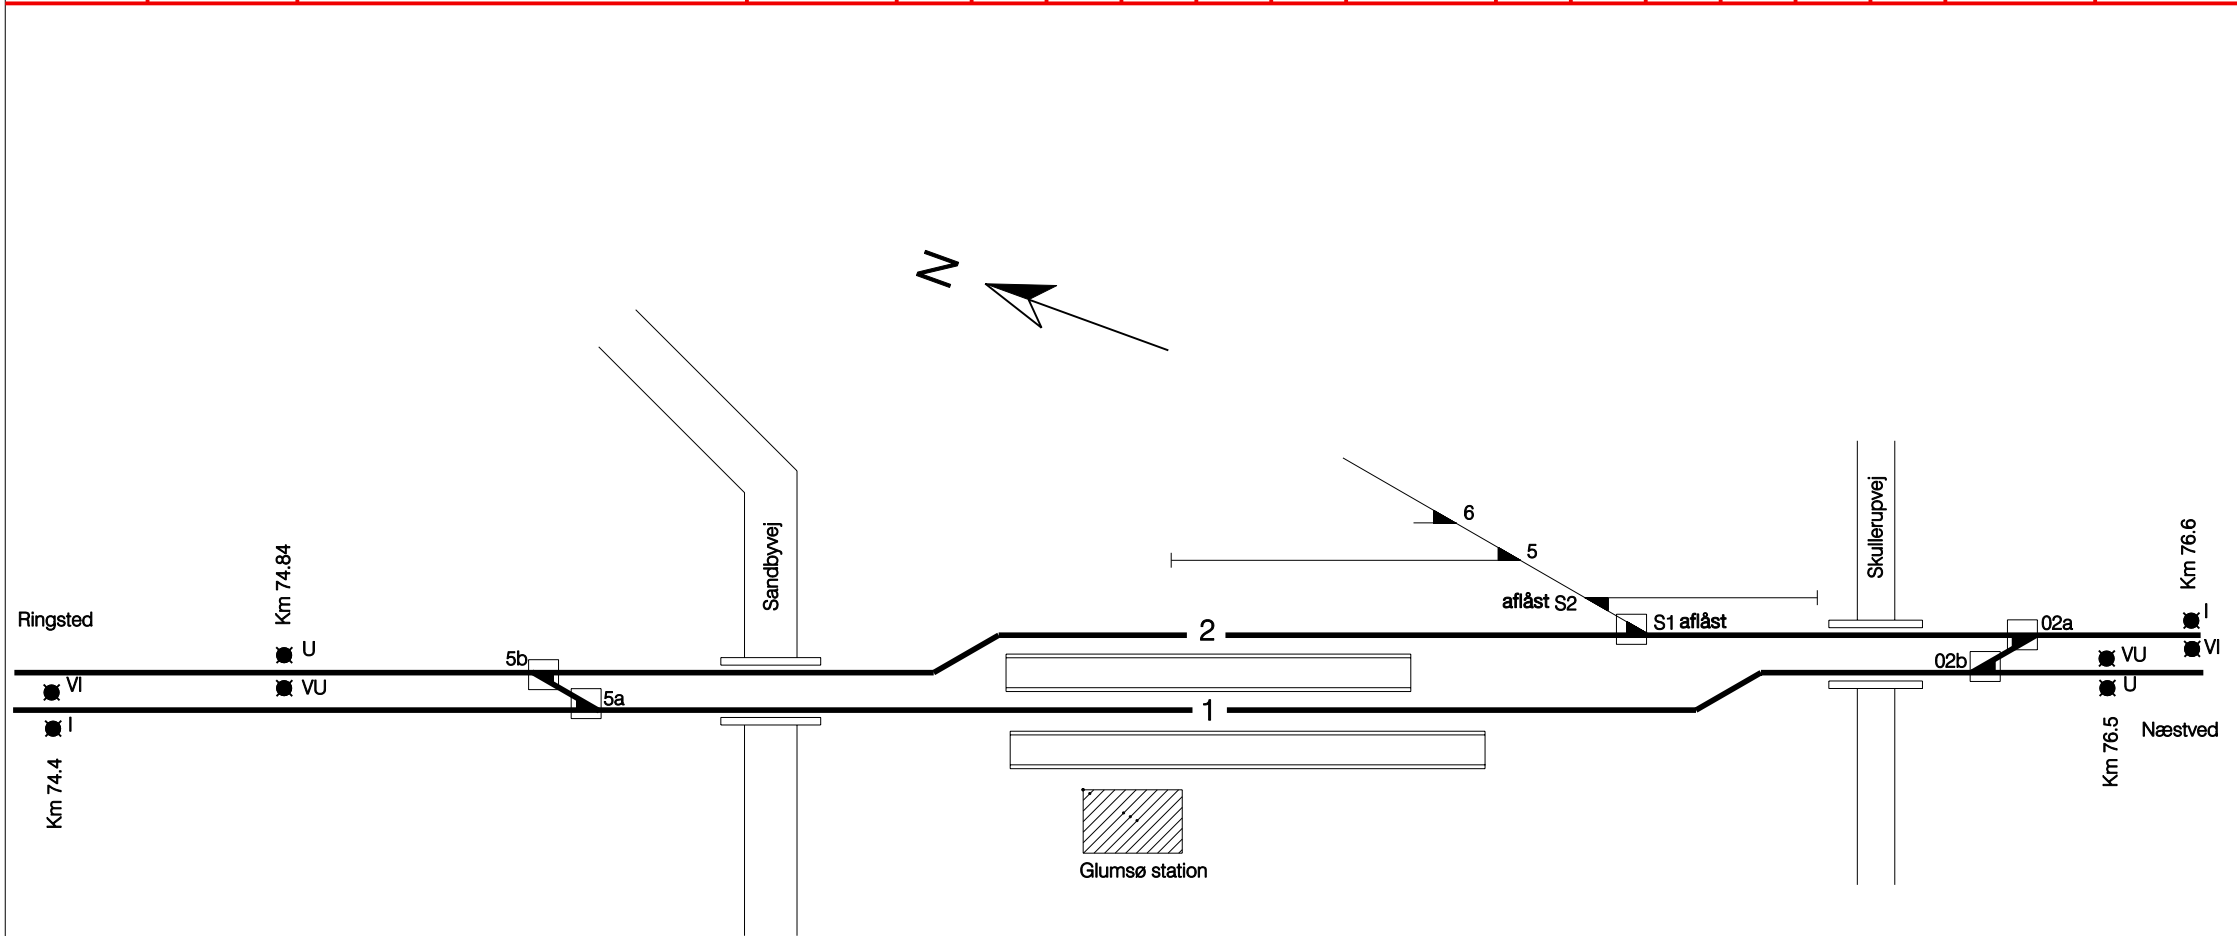
Glumsø station




Dato:
17.07.98

Rettelser:

A	B	C	D	E	F
14.01 2002	01.07 2002				

G	H	I	J	K	L



-  Gennemgående togvejsspor
Spk. i gennemgående togvejsspor
-  Øvrige togvejsspor og sidespor
mellem sikrede sporskifter
Spk. i øvrige togvejsspor og sidespor
-  Andre spor
Ingen signatur: spsk. i andre spor

Tegn.nr 220001