





L
K
J
I
H
G

Rettelser:

F
E
D
C
B
A

Dato: 06.08.01

Skematisk sporplan  
Hellerup station

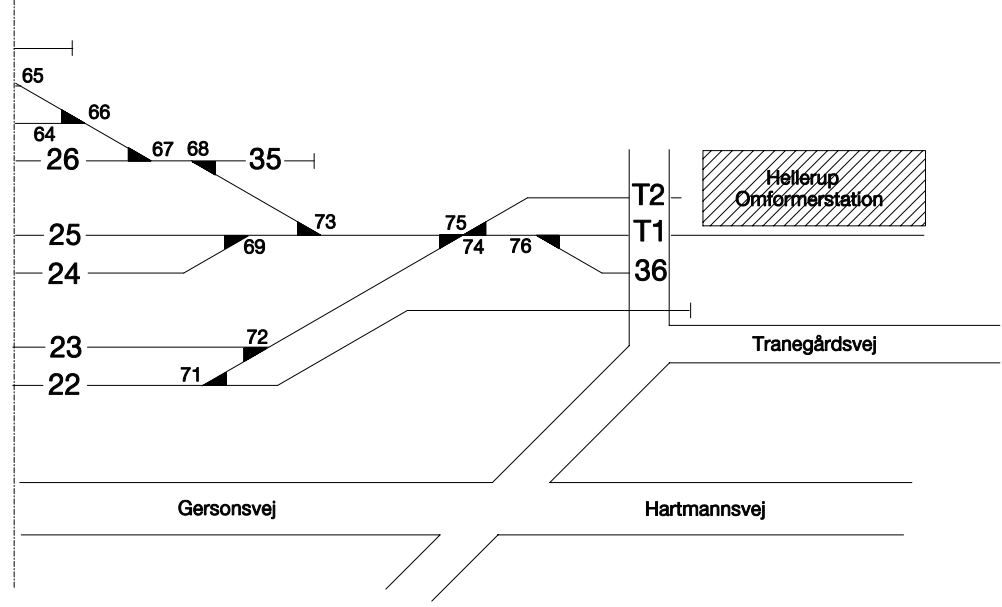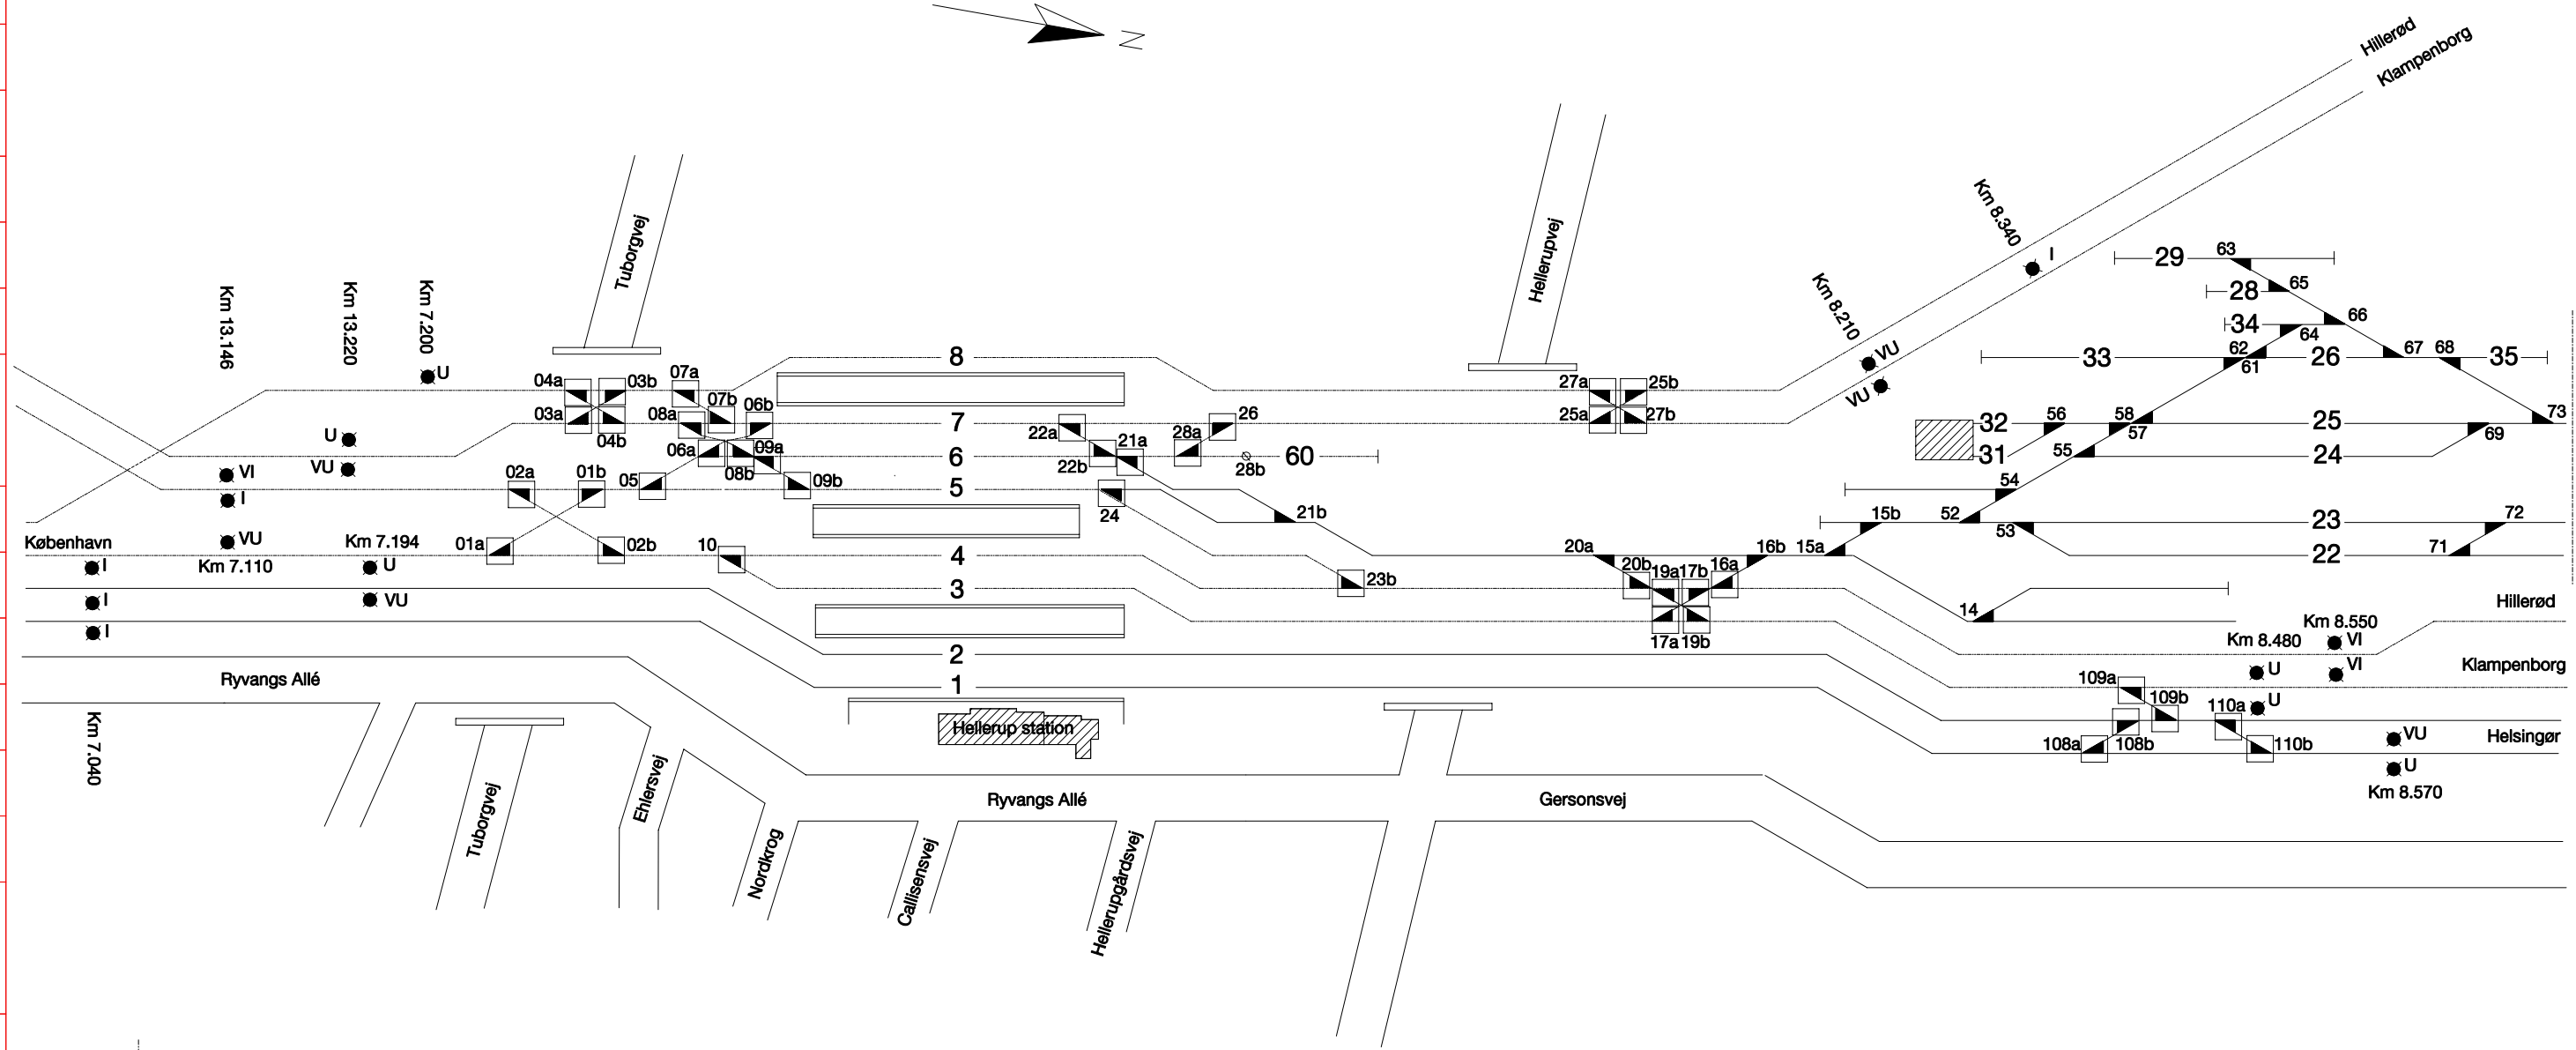

- S-bane
- ▬ Gennemgående togvejsspor  
Spk. i gennemgående togvejsspor
- - - Øvrige togvejsspor og sidespor  
mellem sikrede sporskifter  
Spk. i øvrige togvejsspor og sidespor
- ▲ Andre spor  
Ingen signatur: spsk. i andre spor