

Skematisk sporplan

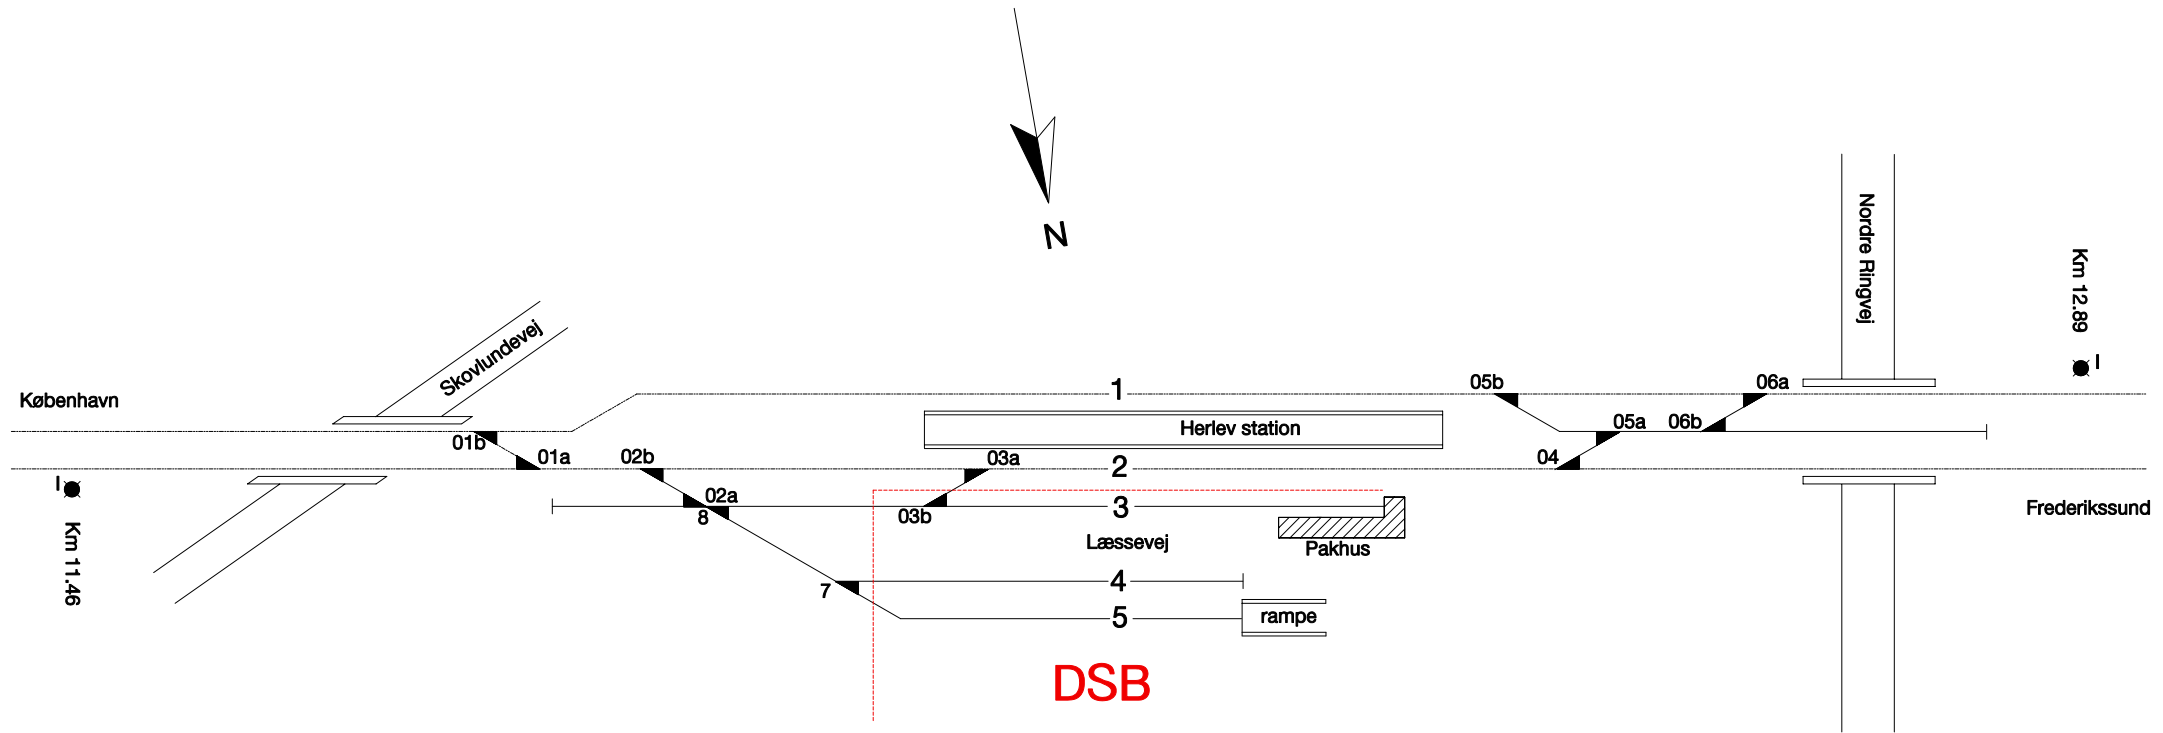
Herlev station
Strækning 112

Dato:
01.07.99






Rettelser:

A	B	C	D	E	F
---	---	---	---	---	---

G	H	I	J	K	L
---	---	---	---	---	---



DSB

-  Bodelingsgrænse mellem DSB og Banestyrelsen
-  S-bane
-  Gennemgående togvejsspor
Sp-sk. i gennemgående togvejsspor
-  Øvrige togvejsspor og sidespor mellem sikrede sporskifter
Sp-sk. i øvrige togvejsspor og sidespor
-  Andre spor
Ingen signatur: sp-sk. i andre spor

Tegn.nr 834004